

ГОСУДАРСТВЕННОЕ БЮДЖЕТНОЕ УЧРЕЖДЕНИЕ
«РЕСПУБЛИКАНСКИЙ ГРАДОСТРОИТЕЛЬНЫЙ ЦЕНТР»



отдел стратегических разработок

**ВНЕСЕНИЕ ИЗМЕНЕНИЙ В ГЕНЕРАЛЬНЫЙ ПЛАН СЕЛЬСКОГО
ПОСЕЛЕНИЯ ЗУБОВСКИЙ СЕЛЬСОВЕТ МУНИЦИПАЛЬНОГО РАЙОНА
УФИМСКИЙ РАЙОН РЕСПУБЛИКИ БАШКОРТОСТАН В ОТНОШЕНИИ
КОРРЕКТИРОВКИ ФУНКЦИОНАЛЬНОГО ЗОНИРОВАНИЯ ЧАСТИ
ТЕРРИТОРИИ СЕЛЬСКОГО ПОСЕЛЕНИЯ**

ГРАДОСТРОИТЕЛЬНАЯ ДОКУМЕНТАЦИЯ ТЕРРИТОРИАЛЬНОГО
ПЛАНИРОВАНИЯ (ДСП)

ГЕНЕРАЛЬНЫЙ ПЛАН СП ЗУБОВСКИЙ СЕЛЬСОВЕТ
Сведения о границах населенных пунктов
(текстовые данные)

4364-ОМГ

**Том 3 книга 5. Описание местоположения границ населенных
пунктов**

Взам. инв. №	
Подп. и дата	
Инв. № подл.	

Директор



Главный архитектор проекта

И.Р. Ягудин

Г.Г. Богатырева

г. Уфа – 2021 год

СОСТАВ ПРОЕКТА

№ тома	Обозначение	Наименование	Примечание
		Градостроительная документация	ДСП
	ТОМ 1	Генеральный план сельского поселения	
1	4364-ГП-ПТП Том 1 книга 1	Положение о территориальном планировании	1 экз.
1	4364-ГП-ГД Том 1 книга 2	Карты Генерального плана	1 экз.
	4364-ГП-1	Карта границ населенных пунктов, входящих в состав сельского поселения. М 1:10000	
	4364-ГП-2	Карта планируемого размещения объектов местного, регионального и федерального значения. М 1:10000	
	4364-ГП-3	Карта функциональных зон сельского поселения. М 1:10000	
	ТОМ 2	Материалы по обоснованию	
2	4364-МО-ОПЗ Том 2 книга 3	Материалы по обоснованию в текстовой форме	1 экз.
2	4364-МО-ГД Том 2 книга 4	Карты материалов по обоснованию	1 экз.
	4364-МО-4	Карта положения сельского поселения сельсовет в системе расселения. М 1:25 000	
	4364-МО-5	Схема современного использования территорий муниципального образования с отображением границ земель различных категорий и иной информации об использовании соответствующих территорий. Схема ограничений, утверждаемые в системе схем территориального планирования. Схема границ территорий объектов культурного наследия. Схема границ зон с особыми условиями использования территорий. Схема границ территорий, подверженных риску возникновения чрезвычайных ситуаций природного и техногенного характера. М 1:10000	
	4364-МО-6	Карта границ зон транспортной инфраструктуры. М 1:10000	
	4364-МО-7	Карта-схема инженерной подготовки территории. М 1:10000	
	4364-МО-8	Карта-схема инженерных сетей и сооружений. М 1:10000	
	ТОМ 3	Сведения о границах населенных пунктов	

Согласовано

Взам. инв. №

Подп. и дата

Инв. № подл.

4364-ГП-СП

Изм.	Кол.уч	Лист	№ док	Подп.	Дата			
ГАП		Богатырева				Состав проекта		
						ГП	1	2
						ГБУ «РГЦ» отдел стратегических разработок г. Уфа		


		(текстовые данные)	
3	4364-ОМГ Том 3 книга 5	Описание местоположения границ населенных пунктов	1 экз.
4	ТОМ 4	Электронная версия проекта	
	4364-ФГИСТП Том 4 книга 6	Материалы проекта для размещения в	1 экз.
		Федеральной государственной информационной системе территориального планирования	
	4364-ФГИСТП-1	Карта границ населенных пунктов (в том числе границ образуемых населенных пунктов)	gml
	4364-ФГИСТП-6	Карты планируемого размещения объектов	gml
	4364-ФГИСТП-10	Карты функциональных зон поселения или городского округа	gml
	4364-ФГИСТП-11	Копии карт границ населенных пунктов в растровом формате	jpeg
	4364-ФГИСТП-12	Копии карт планируемого размещения объектов в растровом формате	jpeg
	4364-ФГИСТП-13	Копии карт функциональных зон поселения или городского округа в растровом формате	jpeg
	4364-ФГИСТП-14	Копии материалов по обоснованию в виде карт в растровом формате	jpeg
	4364-ФГИСТП-15	Материалы по обоснованию в виде карт	gml
	4364-ФГИСТП-16	Материалы по обоснованию в текстовой форме	doc
	4364-ФГИСТП-18	Положение о территориальном планировании	doc
	4364-ФГИСТП	Сведения о границах населенных пунктов (текстовые данные)	doc
	4364-электронная версия	Версия проекта в электронном виде (CD-диск)	1 экз.

Инв. № подл.	Подп. и дата	Взам. инв. №							Лист
									2
Изм.	Кол.уч	Лист	№ док	Подп.	Дата	4364-ОМГ-СТ			

ОПИСАНИЕ МЕСТОПОЛОЖЕНИЯ ГРАНИЦ


населенного пункта село Зубово Зубовского сельсовета Уфимского района
Республики Башкортостан

План границ объекта
Общая схема

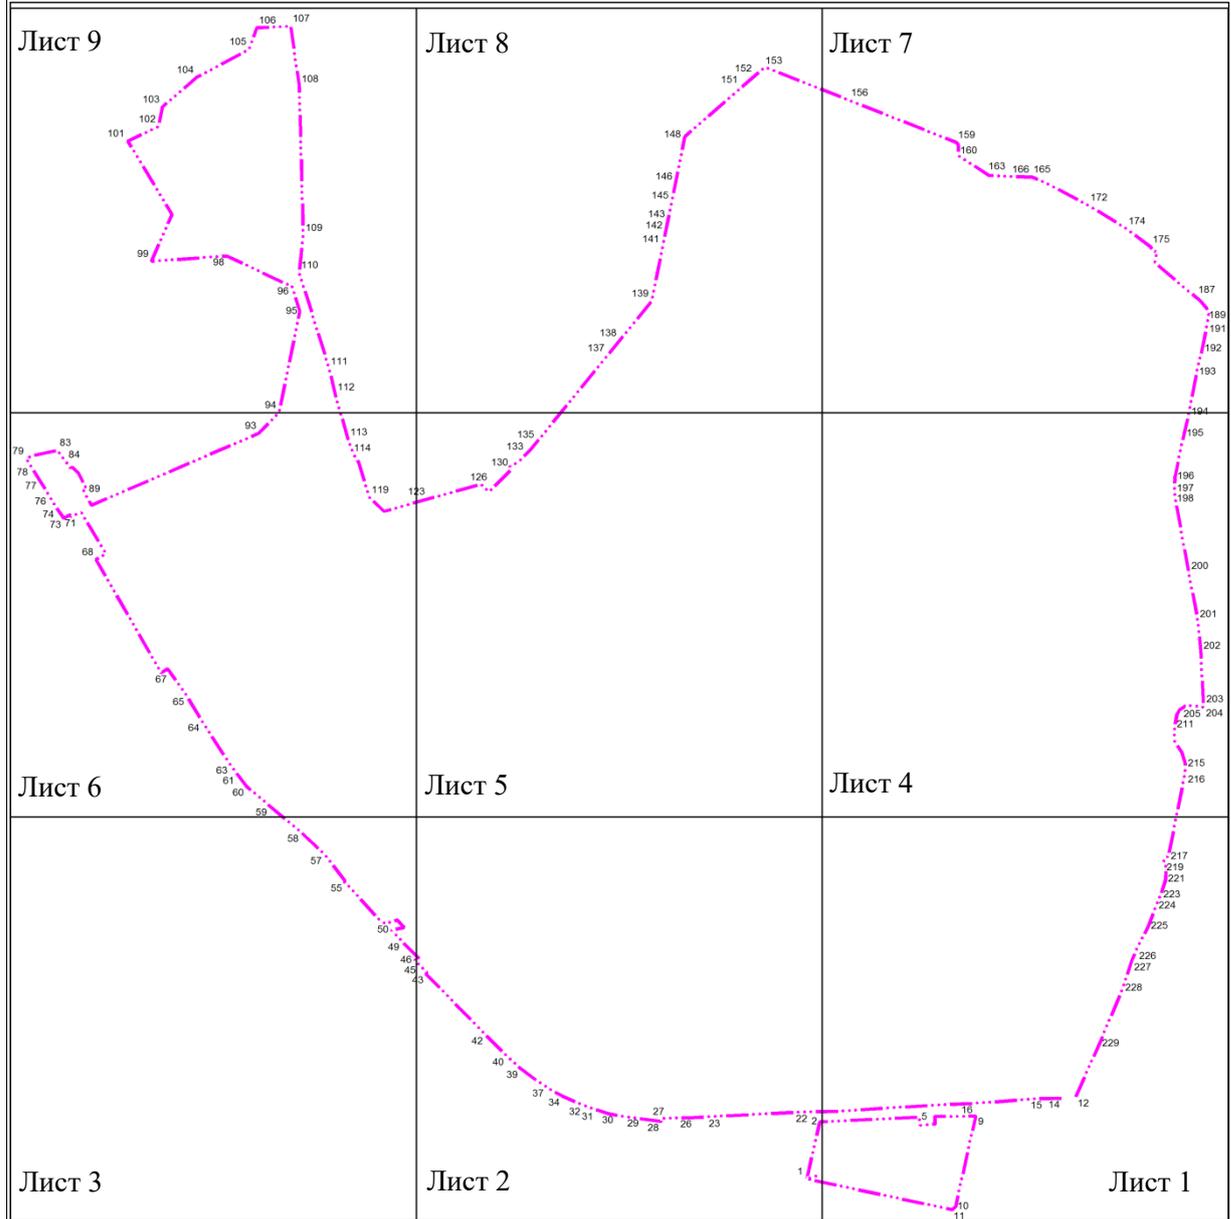

Масштаб 1: 30 000

Используемые условные знаки и обозначения:

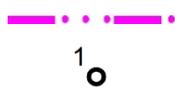

Граница населенного пункта

Номер поворотной точки

Подпись _____ Дата " __ " _____ г.

Взам. инв. №	
Подп. и дата	
Инв. № подл.	

Изм.	Кол.уч	Лист	№ док	Подп.	Дата


4364-ОМГ

ОПИСАНИЕ МЕСТОПОЛОЖЕНИЯ ГРАНИЦ

населенного пункта село Зубово Зубовского сельсовета Уфимского района
Республики Башкортостан

План границ объекта

Лист 1

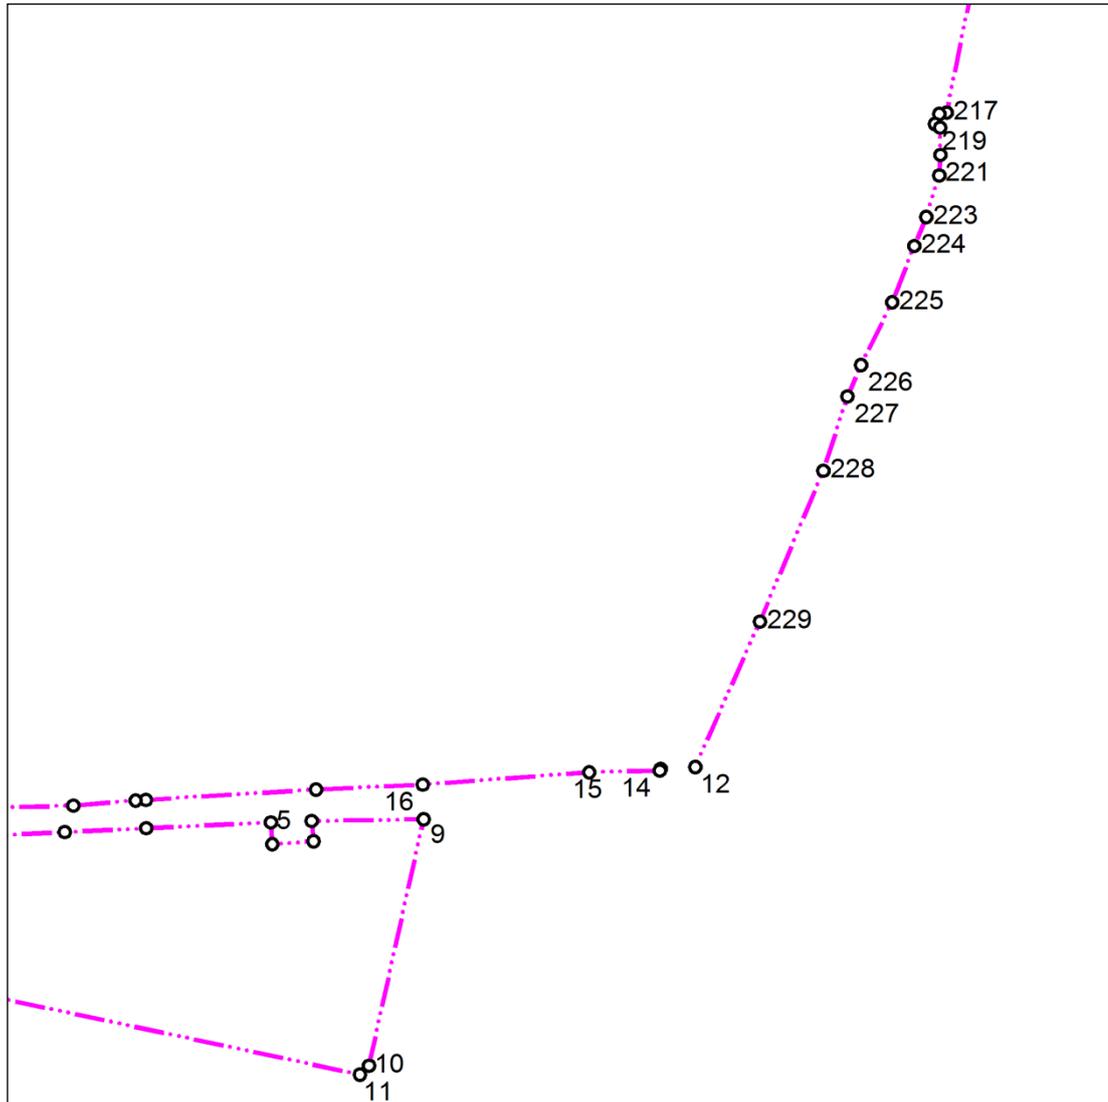

Масштаб 1: 10 000

Используемые условные знаки и обозначения:



Граница населенного пункта



Номер поворотной точки

Подпись _____ Дата " _ " _____ г.

Взам. инв. №	
Подп. и дата	
Инв. № подл.	

Изм.	Кол.уч	Лист	№ док	Подп.	Дата

4364-ОМГ


Лист

3

ОПИСАНИЕ МЕСТОПОЛОЖЕНИЯ ГРАНИЦ

населенного пункта село Зубово Зубовского сельсовета Уфимского района
Республики Башкортостан

План границ объекта
Лист 2

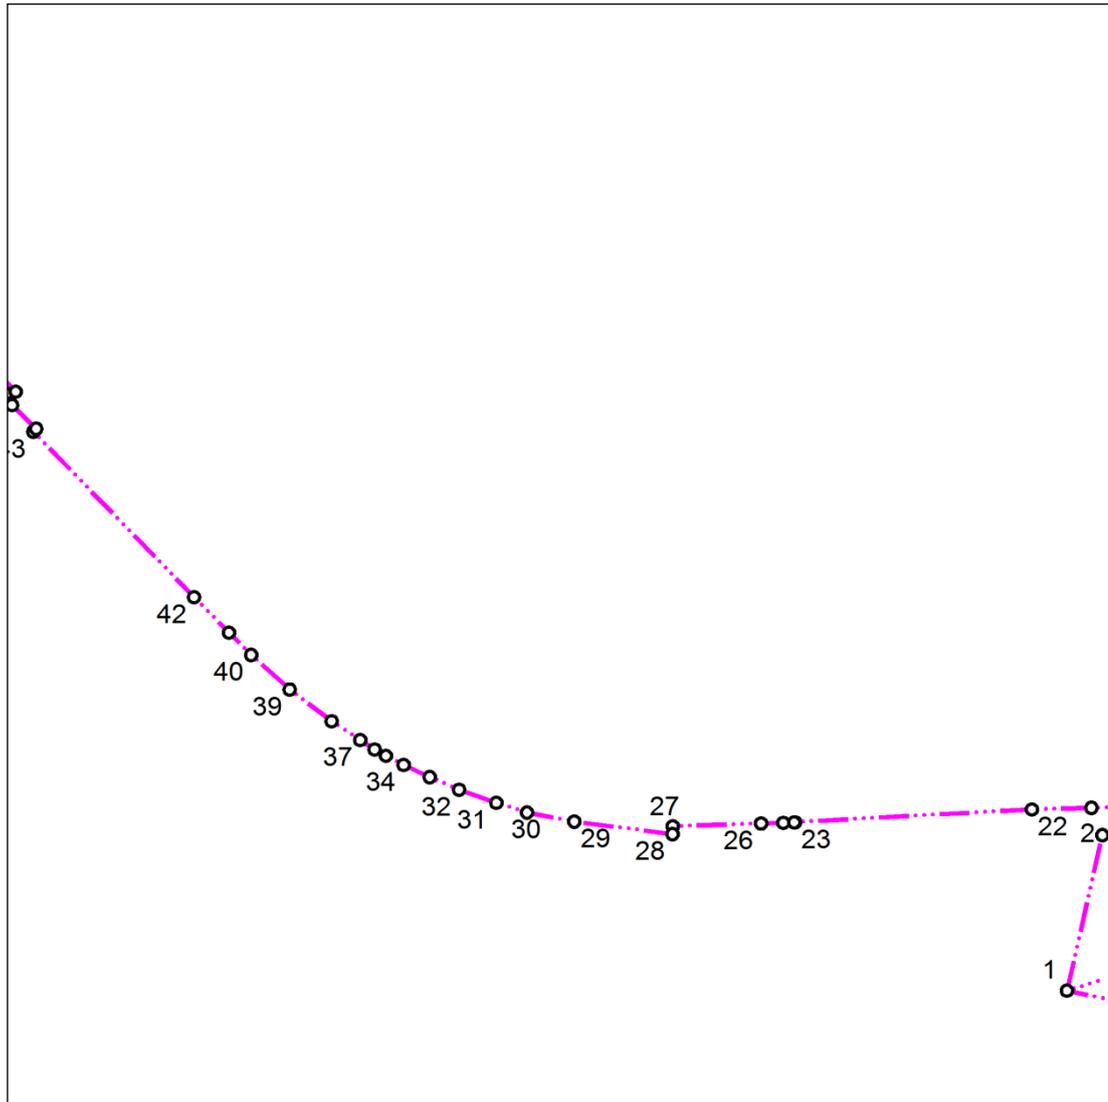

Масштаб 1: 10 000

Используемые условные знаки и обозначения:



Граница населенного пункта



Номер поворотной точки

Подпись _____ Дата " __ " _____ г.

Инв. № подл.	Подп. и дата	Взам. инв. №

Изм.	Кол.уч	Лист	№ док	Подп.	Дата

4364-ОМГ


Лист

4

ОПИСАНИЕ МЕСТОПОЛОЖЕНИЯ ГРАНИЦ

населенного пункта село Зубово Зубовского сельсовета Уфимского района Республики Башкортостан

План границ объекта
Лист 3

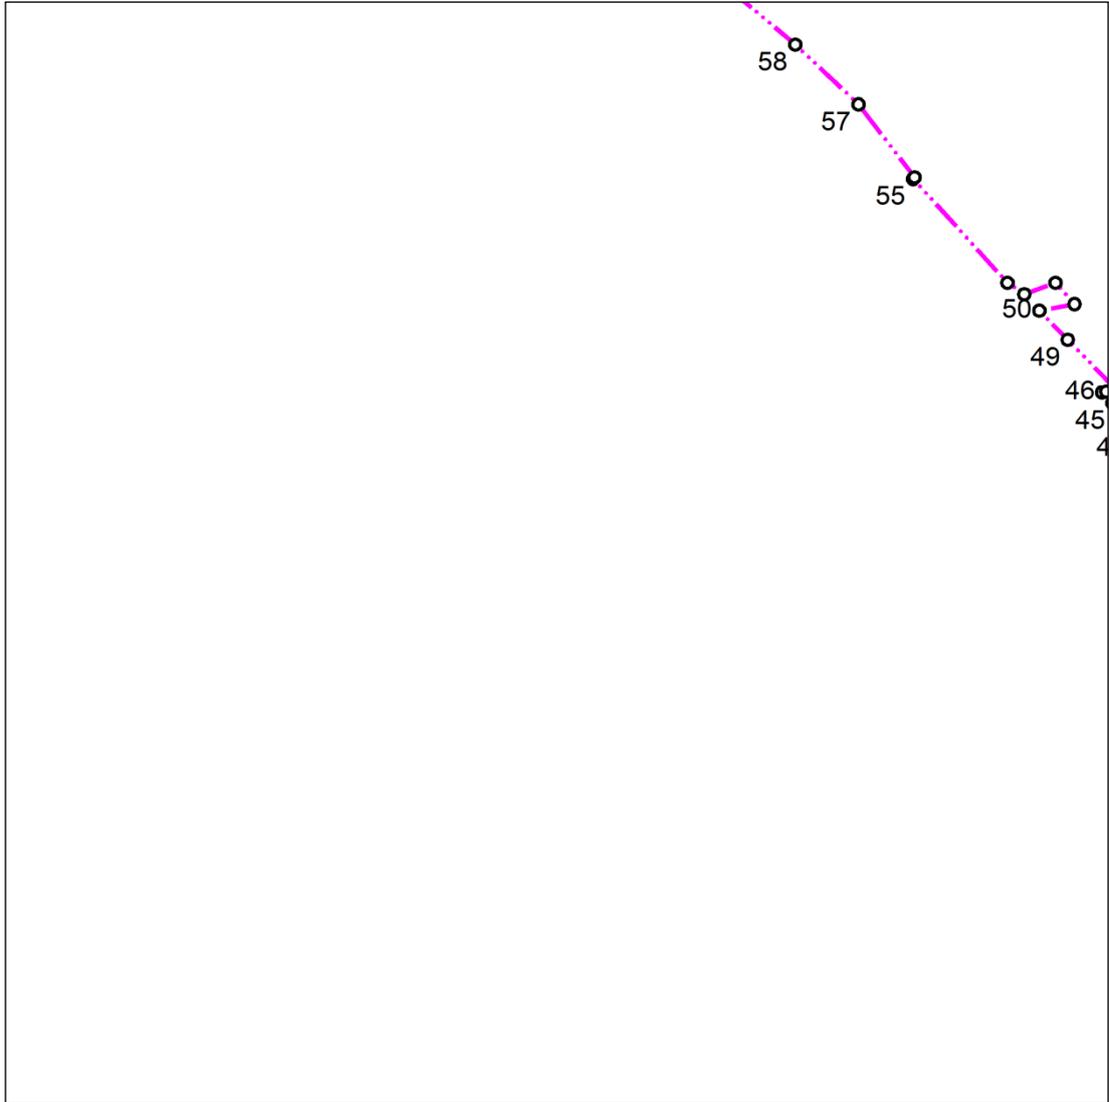

Масштаб 1: 10 000

Используемые условные знаки и обозначения:



Граница населенного пункта



Номер поворотной точки

Подпись _____ Дата " __ " _____ г.

Инва. № подл.	Подп. и дата	Взам. инв. №


Изм.	Кол.уч	Лист	№ док	Подп.	Дата

4364-ОМГ

ОПИСАНИЕ МЕСТОПОЛОЖЕНИЯ ГРАНИЦ

населенного пункта село Зубово Зубовского сельсовета Уфимского района
Республики Башкортостан

План границ объекта
Лист 4

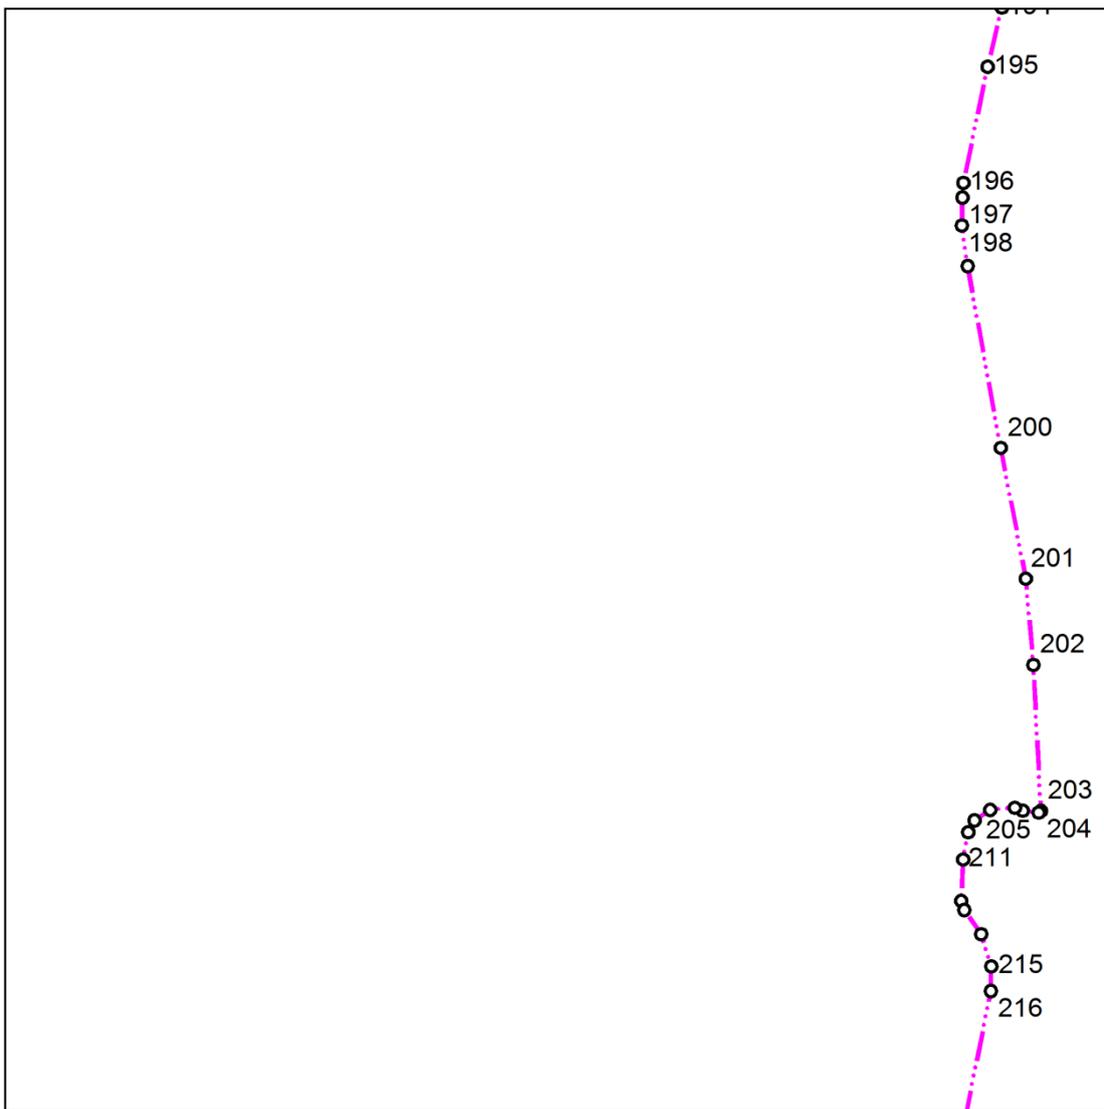

Масштаб 1: 10 000

Используемые условные знаки и обозначения:



Граница населенного пункта



Номер поворотной точки

Подпись _____ Дата " __ " _____ г.

Инва. № подл.	Подп. и дата	Взам. инв. №


Изм.	Кол.уч	Лист	№ док	Подп.	Дата

4364-ОМГ

ОПИСАНИЕ МЕСТОПОЛОЖЕНИЯ ГРАНИЦ

населенного пункта село Зубово Зубовского сельсовета Уфимского района
Республики Башкортостан

План границ объекта
Лист 5

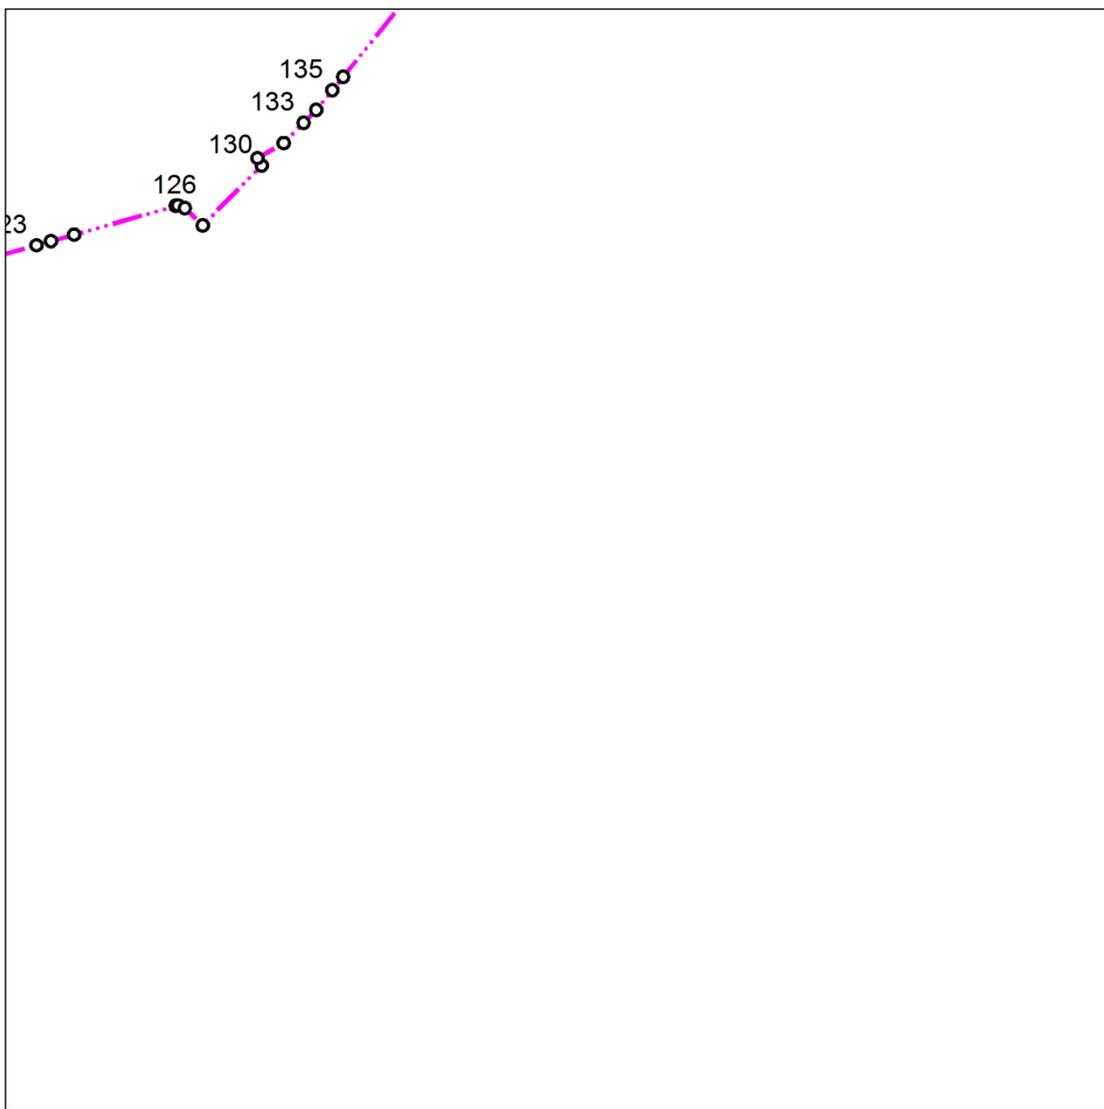

Масштаб 1: 10 000

Используемые условные знаки и обозначения:

 Граница населенного пункта
 1
 Номер поворотной точки

Подпись _____ Дата " __ " _____ г.

Инва. № подл.	Подп. и дата	Взам. инв. №


Изм.	Кол.уч	Лист	№ док	Подп.	Дата

4364-ОМГ

ОПИСАНИЕ МЕСТОПОЛОЖЕНИЯ ГРАНИЦ

населенного пункта село Зубово Зубовского сельсовета Уфимского района
Республики Башкортостан

План границ объекта
Лист 6

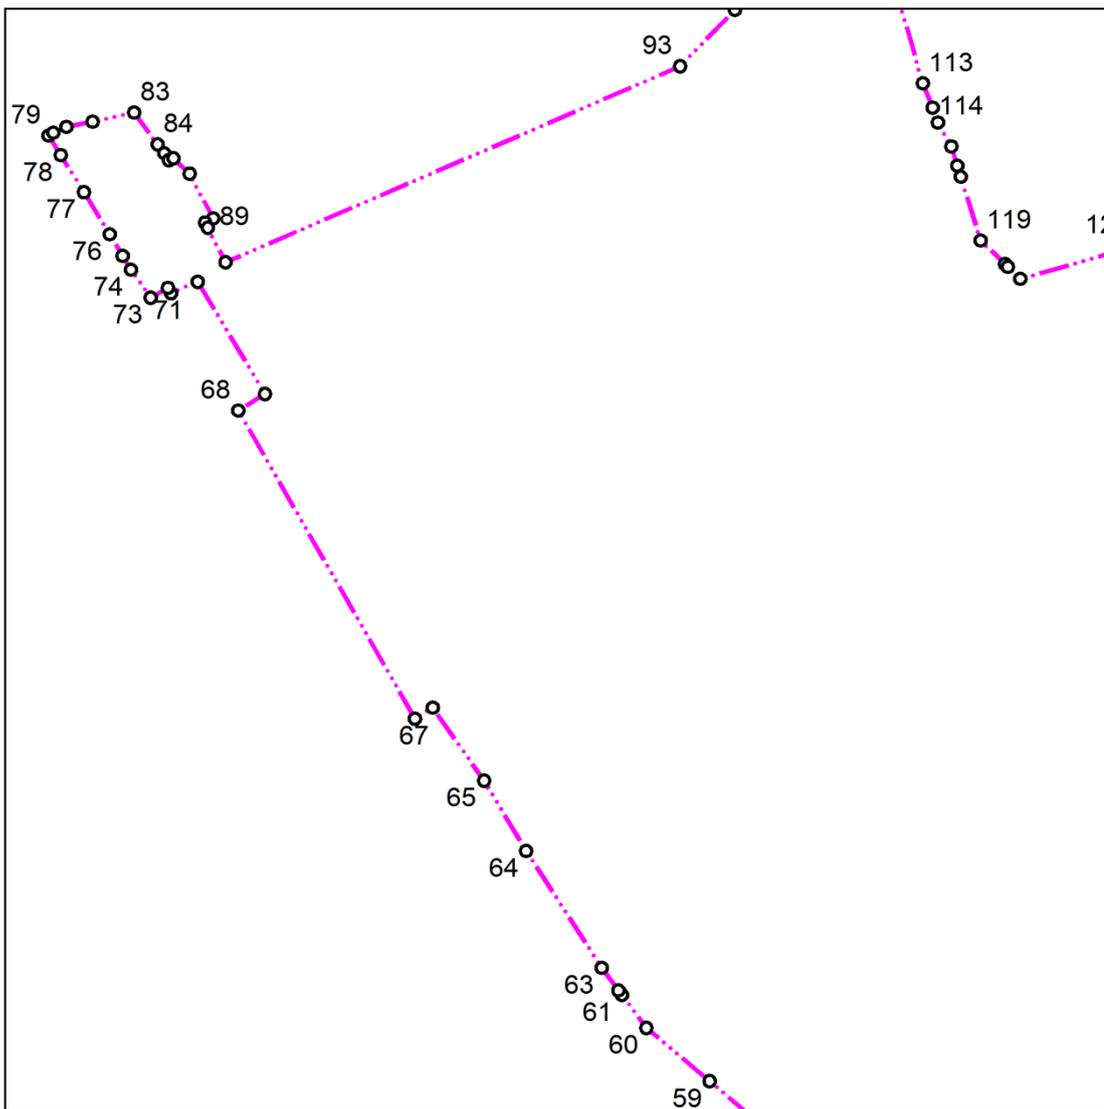

Масштаб 1: 10 000

Используемые условные знаки и обозначения:



Граница населенного пункта



Номер поворотной точки

Подпись _____ Дата " __ " _____ г.

Инва. № подл.	Подп. и дата	Взам. инв. №


Изм.	Кол.уч	Лист	№ док	Подп.	Дата

4364-ОМГ

ОПИСАНИЕ МЕСТОПОЛОЖЕНИЯ ГРАНИЦ

населенного пункта село Зубово Зубовского сельсовета Уфимского района
Республики Башкортостан

План границ объекта
Лист 7

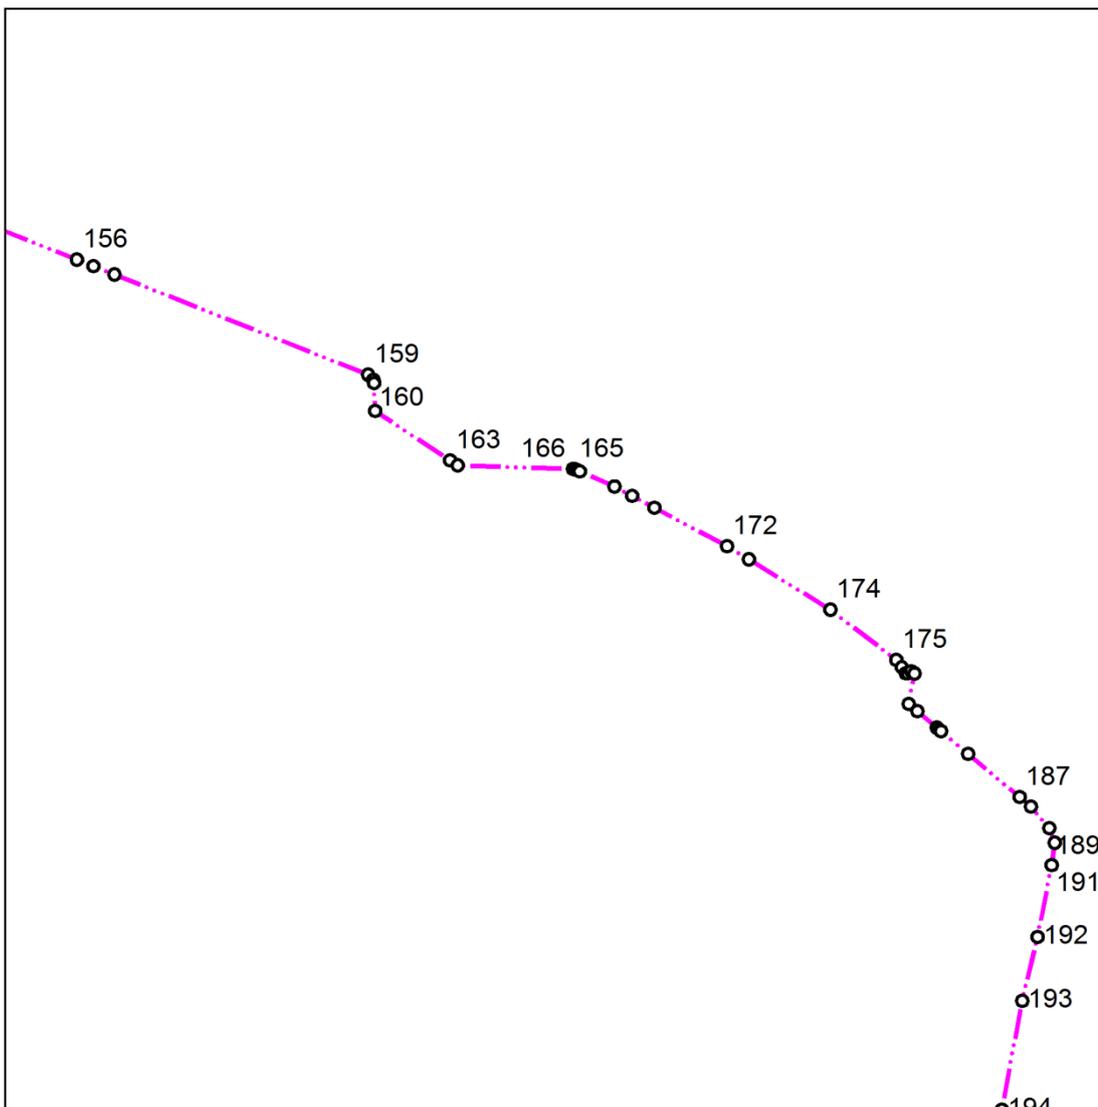

Масштаб 1: 10 000

Используемые условные знаки и обозначения:



Граница населенного пункта



Номер поворотной точки

Подпись _____ Дата " __ " _____ г.

Изм.	Кол.уч	Лист	№ док	Подп.	Дата


Изм.	Кол.уч	Лист	№ док	Подп.	Дата

4364-ОМГ

ОПИСАНИЕ МЕСТОПОЛОЖЕНИЯ ГРАНИЦ

населенного пункта село Зубово Зубовского сельсовета Уфимского района
Республики Башкортостан

План границ объекта
Лист 8

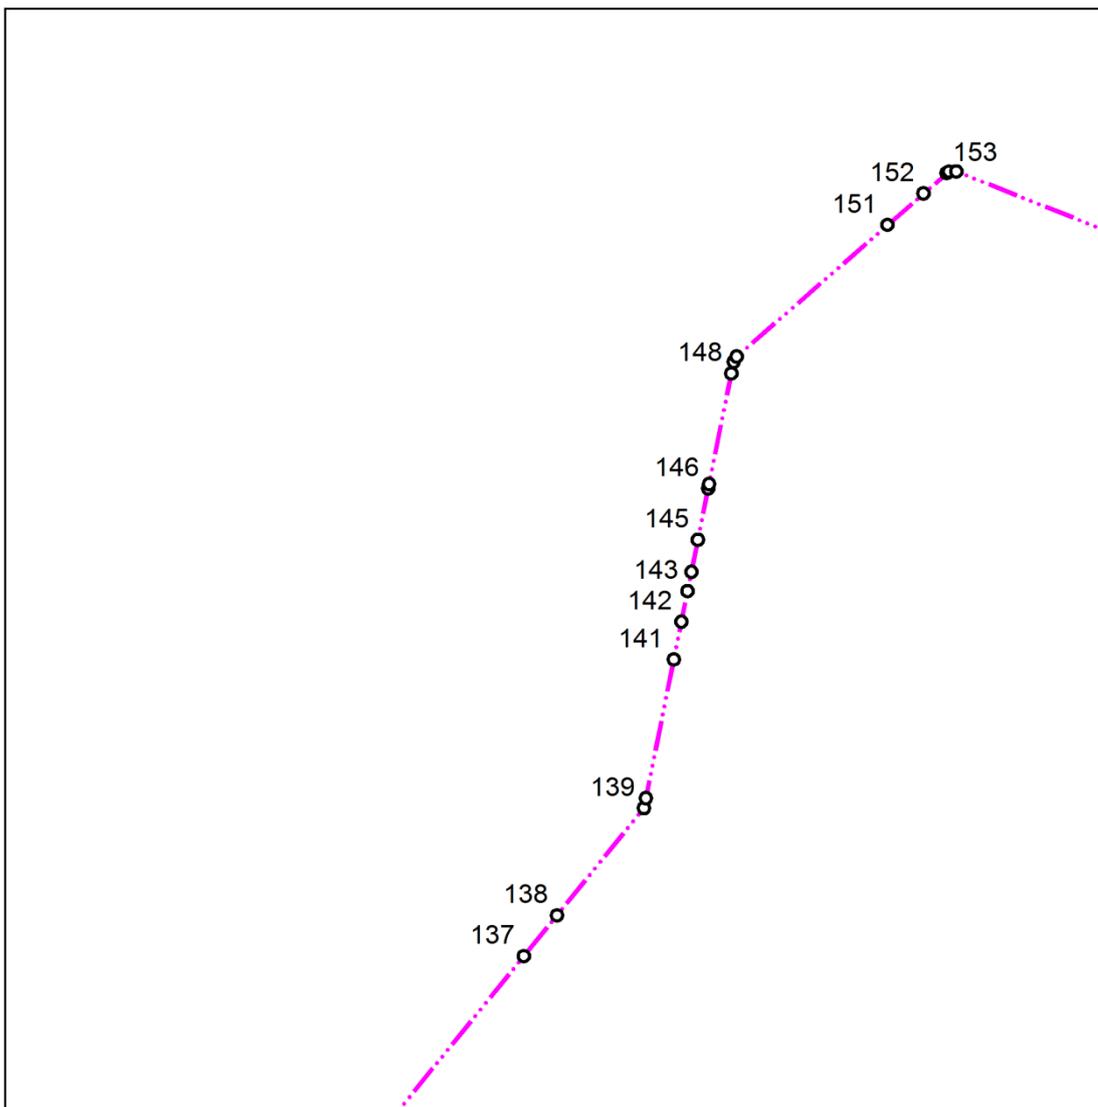

Масштаб 1: 10 000

Используемые условные знаки и обозначения:



Граница населенного пункта



Номер поворотной точки

Подпись _____ Дата " __ " _____ г.

Взам. инв. №	
Подп. и дата	
Инв. № подл.	

Изм.	Кол.уч	Лист	№ док	Подп.	Дата

4364-ОМГ

**ОПИСАНИЕ МЕСТОПОЛОЖЕНИЯ ГРАНИЦ
населенного пункта село Зубово Зубовский сельсовета Уфимского района
Республики Башкортостан**

Раздел 1

Сведения об объекте		
Населенный пункт село Зубово Республики Башкортостан		
№ п/п	Характеристика объекта	Описание характеристик
1	Местоположение объекта	Республика Башкортостан, Уфимский район, Зубовский сельсовет
2	Площадь объекта (населенный пункт)	1025,39 га
3	Иные характеристики объекта:	-

Раздел 2

Сведения о местоположении объекта					
1. Система координат - МСК-02					
2. Сведения о характерных точках объекта					
Обозначение характерных точек границ	Координаты, м		Метод определения координат характерной точки	Средняя квадратичная погрешность положения характерной точки (Mt), м	Описание обозначения точки на местности (при наличии)
	X	Y			
1	2	3	4	5	6
1	644099,10	1356400,38	картометрический	-	-
2	644305,23	1356446,89	картометрический	-	-
3	644309,38	1356532,18	картометрический	-	-
4	644314,48	1356639,28	картометрический	-	-
5	644322,27	1356803,22	картометрический	-	-
6	644293,26	1356804,98	картометрический	-	-
7	644297,19	1356859,18	картометрический	-	-
8	644324,07	1356856,86	картометрический	-	-
9	644326,32	1357003,93	картометрический	-	-
10	643999,61	1356932,15	картометрический	-	-
11	643987,90	1356920,25	картометрический	-	-
12	644395,57	1357361,07	картометрический	-	-
13	644393,29	1357315,49	картометрический	-	-
14	644390,82	1357314,42	картометрический	-	-
15	644388,48	1357221,54	картометрический	-	-
16	644372,19	1357002,74	картометрический	-	-

Взам. инв. №	
Подп. и дата	
Инв. № подл.	

Изм.	Кол.уч	Лист	№ док	Подп.	Дата

4364-ОМГ

Лист

12

Сведения о местоположении объекта

1. Система координат - МСК-02

2. Сведения о характерных точках объекта

Обозначение характерных точек границ	Координаты, м		Метод определения координат характерной точки	Средняя квадратичная погрешность положения характерной точки (Mt), м	Описание обозначения точки на местности (при наличии)
	X	Y			
1	2	3	4	5	6
17	644365,66	1356862,62	картометрический	-	-
18	644351,94	1356638,86	картометрический	-	-
19	644351,12	1356625,33	картометрический	-	-
20	644344,36	1356543,54	картометрический	-	-
21	644341,42	1356432,58	картометрический	-	-
22	644339,34	1356354,16	картометрический	-	-
23	644322,21	1356042,53	картометрический	-	-
24	644322,15	1356041,50	картометрический	-	-
25	644321,68	1356027,14	картометрический	-	-
26	644320,72	1355998,00	картометрический	-	-
27	644316,89	1355881,72	картометрический	-	-
28	644306,57	1355881,55	картометрический	-	-
29	644323,23	1355752,16	картометрический	-	-
30	644335,23	1355689,97	картометрический	-	-
31	644348,05	1355649,74	картометрический	-	-
32	644365,41	1355600,59	картометрический	-	-
33	644382,23	1355562,00	картометрический	-	-
34	644398,30	1355527,71	картометрический	-	-
35	644410,44	1355504,42	картометрический	-	-
36	644418,75	1355489,55	картометрический	-	-
37	644431,26	1355470,66	картометрический	-	-
38	644456,28	1355432,88	картометрический	-	-
39	644498,25	1355377,78	картометрический	-	-
40	644544,17	1355327,14	картометрический	-	-
41	644573,66	1355297,94	картометрический	-	-
42	644620,64	1355252,03	картометрический	-	-
43	644839,93	1355040,59	картометрический	-	-
44	644843,84	1355044,19	картометрический	-	-
45	644875,21	1355012,46	картометрический	-	-

Инд. № подл.	Подп. и дата	Взам. инв. №

Изм.	Кол.уч	Лист	№ док	Подп.	Дата
------	--------	------	-------	-------	------

4364-ОМГ

Сведения о местоположении объекта

1. Система координат - МСК-02

2. Сведения о характерных точках объекта

Обозначение характерных точек границ	Координаты, м		Метод определения координат характерной точки	Средняя квадратичная погрешность положения характерной точки (Mt), м	Описание обозначения точки на местности (при наличии)
	X	Y			
1	2	3	4	5	6
46	644889,42	1354998,83	картометрический	-	-
47	644890,46	1355004,37	картометрический	-	-
48	644892,90	1355017,35	картометрический	-	-
49	644959,17	1354953,42	картометрический	-	-
50	644997,68	1354916,27	картометрический	-	-
51	645006,35	1354962,41	картометрический	-	-
52	645034,69	1354937,43	картометрический	-	-
53	645019,58	1354896,33	картометрический	-	-
54	645034,67	1354874,30	картометрический	-	-
55	645172,26	1354750,14	картометрический	-	-
56	645174,48	1354751,97	картометрический	-	-
57	645271,11	1354678,30	картометрический	-	-
58	645350,27	1354595,15	картометрический	-	-
59	645446,39	1354482,53	картометрический	-	-
60	645517,05	1354399,15	картометрический	-	-
61	645560,61	1354367,02	картометрический	-	-
62	645566,73	1354362,51	картометрический	-	-
63	645596,63	1354340,45	картометрический	-	-
64	645751,49	1354241,07	картометрический	-	-
65	645844,62	1354185,65	картометрический	-	-
66	645941,37	1354118,22	картометрический	-	-
67	645926,73	1354094,78	картометрический	-	-
68	646335,33	1353862,33	картометрический	-	-
69	646357,19	1353897,43	картометрический	-	-
70	646505,85	1353808,97	картометрический	-	-
71	646490,63	1353773,96	картометрический	-	-
72	646497,89	1353769,84	картометрический	-	-
73	646484,72	1353747,10	картометрический	-	-
74	646521,84	1353721,22	картометрический	-	-

Инд. № подл.	Подп. и дата	Взам. инв. №

Изм.	Кол.уч	Лист	№ док	Подп.	Дата
------	--------	------	-------	-------	------

4364-ОМГ

Сведения о местоположении объекта

1. Система координат - МСК-02

2. Сведения о характерных точках объекта

Обозначение характерных точек границ	Координаты, м		Метод определения координат характерной точки	Средняя квадратичная погрешность положения характерной точки (Mt), м	Описание обозначения точки на местности (при наличии)
	X	Y			
1	2	3	4	5	6
75	646540,20	1353710,30	картометрический	-	-
76	646568,82	1353693,31	картометрический	-	-
77	646624,62	1353659,39	картометрический	-	-
78	646673,75	1353628,90	картометрический	-	-
79	646699,63	1353612,83	картометрический	-	-
80	646703,43	1353619,00	картометрический	-	-
81	646711,24	1353636,25	картометрический	-	-
82	646718,07	1353670,73	картометрический	-	-
83	646730,11	1353725,39	картометрический	-	-
84	646688,04	1353756,21	картометрический	-	-
85	646676,22	1353765,03	картометрический	-	-
86	646667,05	1353771,10	картометрический	-	-
87	646669,59	1353777,13	картометрический	-	-
88	646649,10	1353798,28	картометрический	-	-
89	646589,88	1353829,51	картометрический	-	-
90	646584,35	1353818,77	картометрический	-	-
91	646577,48	1353822,28	картометрический	-	-
92	646531,76	1353845,65	картометрический	-	-
93	646791,43	1354443,64	картометрический	-	-
94	646866,33	1354515,73	картометрический	-	-
95	647231,94	1354590,03	картометрический	-	-
96	647328,27	1354559,93	картометрический	-	-
97	647328,85	1354545,50	картометрический	-	-
98	647431,85	1354329,95	картометрический	-	-
99	647412,34	1354059,74	картометрический	-	-
100	647581,86	1354133,55	картометрический	-	-
101	647846,67	1353975,91	картометрический	-	-
102	647899,62	1354085,16	картометрический	-	-
103	647970,49	1354099,55	картометрический	-	-

Инд. № подл.	Подп. и дата	Взам. инв. №

Изм.	Кол.уч	Лист	№ док	Подп.	Дата
------	--------	------	-------	-------	------

4364-ОМГ

Сведения о местоположении объекта

1. Система координат - МСК-02

2. Сведения о характерных точках объекта

Обозначение характерных точек границ	Координаты, м		Метод определения координат характерной точки	Средняя квадратичная погрешность положения характерной точки (Mt), м	Описание обозначения точки на местности (при наличии)
	X	Y			
1	2	3	4	5	6
104	648076,39	1354221,19	картометрический	-	-
105	648178,40	1354408,85	картометрический	-	-
106	648255,84	1354436,73	картометрический	-	-
107	648262,04	1354557,54	картометрический	-	-
108	648043,66	1354588,51	картометрический	-	-
109	647506,23	1354602,45	картометрический	-	-
110	647372,17	1354587,94	картометрический	-	-
111	647024,37	1354695,53	картометрический	-	-
112	646930,99	1354716,90	картометрический	-	-
113	646768,93	1354762,91	картометрический	-	-
114	646736,66	1354775,94	картометрический	-	-
115	646717,01	1354782,82	картометрический	-	-
116	646685,28	1354800,42	картометрический	-	-
117	646659,69	1354808,34	картометрический	-	-
118	646645,07	1354812,86	картометрический	-	-
119	646560,53	1354839,01	картометрический	-	-
120	646529,34	1354871,00	картометрический	-	-
121	646525,66	1354874,77	картометрический	-	-
122	646509,72	1354891,13	картометрический	-	-
123	646554,32	1355047,26	картометрический	-	-
124	646559,79	1355066,39	картометрический	-	-
125	646568,48	1355096,83	картометрический	-	-
126	646606,63	1355230,35	картометрический	-	-
127	646607,11	1355233,63	картометрический	-	-
128	646603,56	1355242,51	картометрический	-	-
129	646580,58	1355266,09	картометрический	-	-
130	646660,12	1355343,64	картометрический	-	-
131	646669,75	1355338,06	картометрический	-	-
132	646689,74	1355372,51	картометрический	-	-

Инд. № подл.	Подп. и дата	Взам. инв. №

Изм.	Кол.уч	Лист	№ док	Подп.	Дата
------	--------	------	-------	-------	------

4364-ОМГ

Сведения о местоположении объекта

1. Система координат - МСК-02

2. Сведения о характерных точках объекта

Обозначение характерных точек границ	Координаты, м		Метод определения координат характерной точки	Средняя квадратичная погрешность положения характерной точки (Mt), м	Описание обозначения точки на местности (при наличии)
	X	Y			
1	2	3	4	5	6
133	646716,59	1355398,70	картометрический	-	-
134	646733,75	1355415,42	картометрический	-	-
135	646759,86	1355436,47	картометрический	-	-
136	646777,60	1355450,76	картометрический	-	-
137	647072,63	1355688,48	картометрический	-	-
138	647126,64	1355732,00	картометрический	-	-
139	647268,54	1355846,35	картометрический	-	-
140	647281,81	1355849,00	картометрический	-	-
141	647465,44	1355885,71	картометрический	-	-
142	647515,43	1355895,70	картометрический	-	-
143	647555,93	1355903,80	картометрический	-	-
144	647581,40	1355908,89	картометрический	-	-
145	647623,89	1355917,38	картометрический	-	-
146	647691,98	1355931,00	картометрический	-	-
147	647697,68	1355932,13	картометрический	-	-
148	647844,22	1355961,43	картометрический	-	-
149	647859,58	1355964,50	картометрический	-	-
150	647866,52	1355968,50	картометрический	-	-
151	648040,93	1356166,79	картометрический	-	-
152	648082,63	1356214,20	картометрический	-	-
153	648109,37	1356244,60	картометрический	-	-
154	648111,47	1356247,91	картометрический	-	-
155	648111,60	1356257,48	картометрический	-	-
156	647994,82	1356550,87	картометрический	-	-
157	647986,19	1356572,56	картометрический	-	-
158	647975,24	1356600,06	картометрический	-	-
159	647842,49	1356933,57	картометрический	-	-
160	647835,82	1356940,43	картометрический	-	-
161	647831,36	1356941,44	картометрический	-	-

Взам. инв. №

Подп. и дата

Инв. № подл.

4364-ОМГ

Лист

17

Изм. Кол.уч Лист № док Подп. Дата

Сведения о местоположении объекта

1. Система координат - МСК-02

2. Сведения о характерных точках объекта

Обозначение характерных точек границ	Координаты, м		Метод определения координат характерной точки	Средняя квадратичная погрешность положения характерной точки (Mt), м	Описание обозначения точки на местности (при наличии)
	X	Y			
1	2	3	4	5	6
162	647794,43	1356942,87	картометрический	-	-
163	647729,07	1357041,29	картометрический	-	-
164	647722,37	1357051,37	картометрический	-	-
165	647717,72	1357202,87	картометрический	-	-
166	647717,49	1357204,94	картометрический	-	-
167	647716,31	1357208,27	картометрический	-	-
168	647714,43	1357211,87	картометрический	-	-
169	647694,39	1357257,38	картометрический	-	-
170	647682,00	1357280,57	картометрический	-	-
171	647666,36	1357309,86	картометрический	-	-
172	647615,30	1357405,47	картометрический	-	-
173	647598,02	1357434,08	картометрический	-	-
174	647531,30	1357541,18	картометрический	-	-
175	647464,87	1357627,86	картометрический	-	-
176	647455,18	1357634,93	картометрический	-	-
177	647447,12	1357640,30	картометрический	-	-
178	647447,09	1357643,12	картометрический	-	-
179	647449,80	1357647,58	картометрический	-	-
180	647446,73	1357651,69	картометрический	-	-
181	647406,54	1357644,06	картометрический	-	-
182	647396,88	1357655,49	картометрический	-	-
183	647375,20	1357681,14	картометрический	-	-
184	647372,89	1357683,87	картометрический	-	-
185	647370,44	1357686,76	картометрический	-	-
186	647340,41	1357722,28	картометрический	-	-
187	647283,19	1357789,96	картометрический	-	-
188	647270,59	1357804,86	картометрический	-	-
189	647242,06	1357829,03	картометрический	-	-
190	647222,62	1357836,06	картометрический	-	-

Инд. № подл.	Подп. и дата	Взам. инв. №

Изм.	Кол.уч	Лист	№ док	Подп.	Дата
------	--------	------	-------	-------	------

4364-ОМГ

Сведения о местоположении объекта

1. Система координат - МСК-02

2. Сведения о характерных точках объекта

Обозначение характерных точек границ	Координаты, м		Метод определения координат характерной точки	Средняя квадратичная погрешность положения характерной точки (Mt), м	Описание обозначения точки на местности (при наличии)
	X	Y			
1	2	3	4	5	6
191	647193,03	1357832,02	картометрический	-	-
192	647097,96	1357813,52	картометрический	-	-
193	647013,31	1357793,35	картометрический	-	-
194	646869,22	1357766,60	картометрический	-	-
195	646790,75	1357747,95	картометрический	-	-
196	646637,01	1357716,16	картометрический	-	-
197	646617,46	1357714,89	картометрический	-	-
198	646580,42	1357714,12	картометрический	-	-
199	646526,66	1357721,64	картометрический	-	-
200	646285,75	1357765,13	картометрический	-	-
201	646112,31	1357798,06	картометрический	-	-
202	645998,17	1357808,05	картометрический	-	-
203	645804,56	1357817,94	картометрический	-	-
204	645803,62	1357816,71	картометрический	-	-
205	645802,34	1357815,04	картометрический	-	-
206	645804,83	1357794,13	картометрический	-	-
207	645808,72	1357783,72	картометрический	-	-
208	645805,94	1357751,30	картометрический	-	-
209	645791,96	1357730,75	картометрический	-	-
210	645776,31	1357722,44	картометрический	-	-
211	645740,19	1357715,77	картометрический	-	-
212	645685,28	1357713,12	картометрический	-	-
213	645673,15	1357717,23	картометрический	-	-
214	645641,21	1357739,42	картометрический	-	-
215	645598,55	1357752,72	картометрический	-	-
216	645565,83	1357752,21	картометрический	-	-
217	645262,83	1357691,49	картометрический	-	-
218	645261,13	1357681,75	картометрический	-	-
219	645247,76	1357675,96	картометрический	-	-

Инд. № подл.	Подп. и дата	Взам. инв. №

Изм.	Кол.уч	Лист	№ док	Подп.	Дата
------	--------	------	-------	-------	------

4364-ОМГ

Лист

19

Сведения о местоположении объекта

1. Система координат - МСК-02

2. Сведения о характерных точках объекта

Обозначение характерных точек границ	Координаты, м		Метод определения координат характерной точки	Средняя квадратичная погрешность положения характерной точки (Mt), м	Описание обозначения точки на местности (при наличии)
	X	Y			
1	2	3	4	5	6
220	645242,94	1357682,90	картометрический	-	-
221	645206,86	1357683,24	картометрический	-	-
222	645179,54	1357681,74	картометрический	-	-
223	645124,50	1357664,68	картометрический	-	-
224	645086,07	1357648,91	картометрический	-	-
225	645011,53	1357619,78	картометрический	-	-
226	644928,26	1357578,95	картометрический	-	-
227	644886,72	1357561,06	картометрический	-	-
228	644788,20	1357529,41	картометрический	-	-
229	644588,21	1357445,97	картометрический	-	-

Инд. № подл.	Подп. и дата	Взам. инв. №


Изм.	Кол.уч	Лист	№ док	Подп.	Дата

4364-ОМГ

ОПИСАНИЕ МЕСТОПОЛОЖЕНИЯ ГРАНИЦ

населенного пункта село Лебяжий Zubовского сельсовета Уфимского района
Республики Башкортостан

План границ объекта
Общая схема

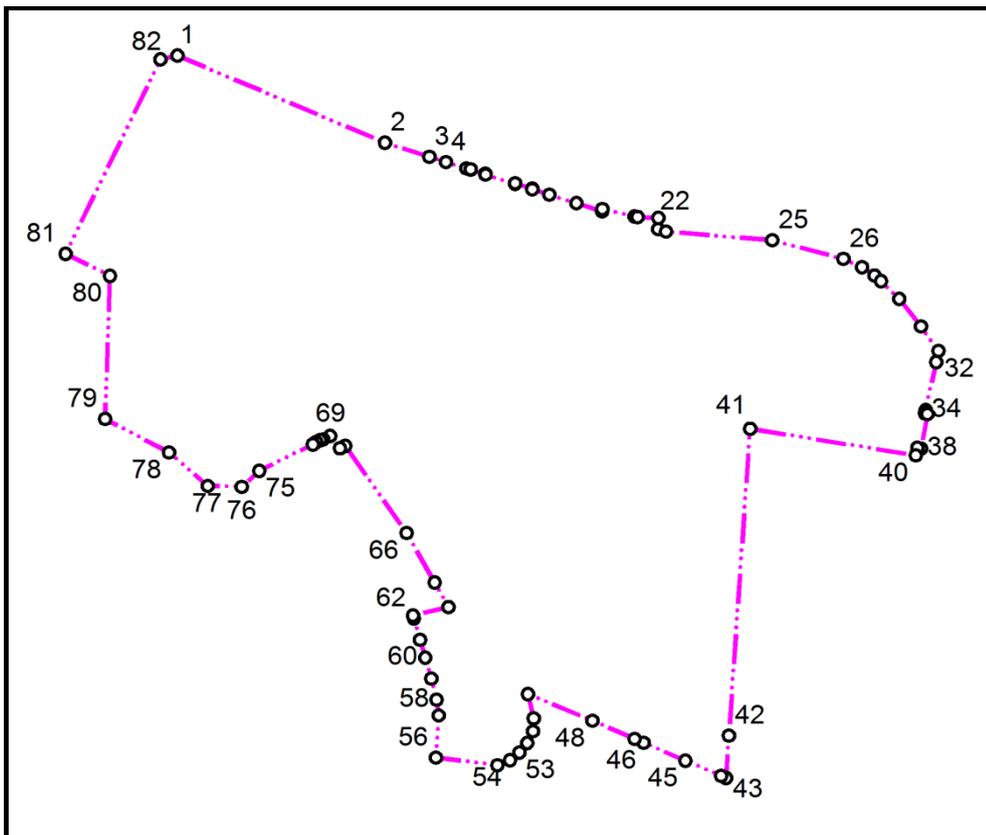

Масштаб 1: 10 000

Используемые условные знаки и обозначения:



Граница населенного пункта



Номер поворотной точки

Подпись _____ Дата " __ " _____ г.

Взам. инв. №	
Подп. и дата	
Инв. № подл.	

Изм.	Кол.уч	Лист	№ док	Подп.	Дата

4364-ОМГ

**ОПИСАНИЕ МЕСТОПОЛОЖЕНИЯ ГРАНИЦ
населенного пункта село Лебяжий Зубовский сельсовета Уфимского района
Республики Башкортостан**

Раздел 1

Сведения об объекте		
Населенный пункт село Лебяжий Республики Башкортостан		
№ п/п	Характеристика объекта	Описание характеристик
1	Местоположение объекта	Республика Башкортостан, Уфимский район, Зубовский сельсовет
2	Площадь объекта (населенный пункт)	55,82 га
3	Иные характеристики объекта:	-

Раздел 2

Сведения о местоположении объекта					
1. Система координат - МСК-02					
2. Сведения о характерных точках объекта					
Обозначение характерных точек границ	Координаты, м		Метод определения координат характерной точки	Средняя квадратичная погрешность положения характерной точки (Mt), м	Описание обозначения точки на местности (при наличии)
	X	Y			
1	2	3	4	5	6
1	648938,36	1356894,77	картометрический	-	-
2	648822,83	1357167,66	картометрический	-	-
3	648804,21	1357225,97	картометрический	-	-
4	648797,24	1357247,79	картометрический	-	-
5	648788,74	1357274,42	картометрический	-	-
6	648786,91	1357280,15	картометрический	-	-
7	648787,78	1357280,24	картометрический	-	-
8	648781,67	1357299,53	картометрический	-	-
9	648780,73	1357299,50	картометрический	-	-
10	648780,60	1357299,89	картометрический	-	-
11	648768,25	1357338,58	картометрический	-	-
12	648769,09	1357338,66	картометрический	-	-
13	648761,86	1357361,36	картометрический	-	-
14	648761,00	1357361,28	картометрический	-	-
15	648753,86	1357383,65	картометрический	-	-
16	648754,09	1357383,67	картометрический	-	-

Изм.	Кол.уч	Лист	№ док	Подп.	Дата
Инд. № подл.	Подп. и дата	Взам. инв. №			

4364-ОМГ

Лист

22

Сведения о местоположении объекта

1. Система координат - МСК-02

2. Сведения о характерных точках объекта

Обозначение характерных точек границ	Координаты, м		Метод определения координат характерной точки	Средняя квадратичная погрешность положения характерной точки (Mt), м	Описание обозначения точки на местности (при наличии)
	X	Y			
1	2	3	4	5	6
17	648742,73	1357419,23	картометрический	-	-
18	648731,95	1357452,98	картометрический	-	-
19	648735,06	1357453,39	картометрический	-	-
20	648725,12	1357495,60	картометрический	-	-
21	648724,29	1357499,73	картометрический	-	-
22	648723,12	1357527,08	картометрический	-	-
23	648708,39	1357526,71	картометрический	-	-
24	648705,06	1357537,13	картометрический	-	-
25	648693,65	1357676,66	картометрический	-	-
26	648668,94	1357770,25	картометрический	-	-
27	648657,82	1357794,63	картометрический	-	-
28	648646,82	1357811,13	картометрический	-	-
29	648639,39	1357819,69	картометрический	-	-
30	648615,88	1357843,56	картометрический	-	-
31	648579,32	1357872,25	картометрический	-	-
32	648546,95	1357895,25	картометрический	-	-
33	648532,04	1357892,22	картометрический	-	-
34	648468,39	1357878,38	картометрический	-	-
35	648465,88	1357877,84	картометрический	-	-
36	648464,16	1357877,47	картометрический	-	-
37	648463,08	1357880,78	картометрический	-	-
38	648417,40	1357872,49	картометрический	-	-
39	648418,54	1357867,53	картометрический	-	-
40	648408,34	1357865,31	картометрический	-	-
41	648443,56	1357647,71	картометрический	-	-
42	648036,80	1357619,75	картометрический	-	-
43	647980,76	1357615,99	картометрический	-	-
44	647983,51	1357609,36	картометрический	-	-
45	648003,59	1357562,44	картометрический	-	-

Инд. № подл.	Подп. и дата	Взам. инв. №

Изм.	Кол.уч	Лист	№ док	Подп.	Дата
------	--------	------	-------	-------	------

4364-ОМГ

Сведения о местоположении объекта

1. Система координат - МСК-02

2. Сведения о характерных точках объекта

Обозначение характерных точек границ	Координаты, м		Метод определения координат характерной точки	Средняя квадратичная погрешность положения характерной точки (Mt), м	Описание обозначения точки на местности (при наличии)
	X	Y			
1	2	3	4	5	6
46	648027,33	1357507,63	картометрический	-	-
47	648032,50	1357495,71	картометрический	-	-
48	648056,61	1357440,28	картометрический	-	-
49	648091,85	1357355,59	картометрический	-	-
50	648059,71	1357363,16	картометрический	-	-
51	648042,61	1357362,13	картометрический	-	-
52	648027,14	1357354,59	картометрический	-	-
53	648014,50	1357344,34	картометрический	-	-
54	648004,28	1357331,88	картометрический	-	-
55	647997,60	1357315,34	картометрический	-	-
56	648007,67	1357234,56	картометрический	-	-
57	648063,60	1357238,22	картометрический	-	-
58	648084,41	1357235,47	картометрический	-	-
59	648112,45	1357228,50	картометрический	-	-
60	648140,10	1357220,44	картометрический	-	-
61	648163,84	1357213,66	картометрический	-	-
62	648192,20	1357205,59	картометрический	-	-
63	648196,05	1357204,50	картометрический	-	-
64	648207,31	1357251,09	картометрический	-	-
65	648239,86	1357232,78	картометрический	-	-
66	648305,46	1357196,00	картометрический	-	-
67	648420,96	1357115,25	картометрический	-	-
68	648417,80	1357108,30	картометрический	-	-
69	648434,09	1357095,48	картометрический	-	-
70	648429,51	1357086,26	картометрический	-	-
71	648428,52	1357082,40	картометрический	-	-
72	648426,07	1357077,04	картометрический	-	-
73	648423,26	1357073,07	картометрический	-	-
74	648422,87	1357072,86	картометрический	-	-

Взам. инв. №

Подп. и дата

Инв. № подл.

4364-ОМГ

Лист

24

Изм. Кол.уч Лист № док Подп. Дата

Сведения о местоположении объекта

1. Система координат - МСК-02

2. Сведения о характерных точках объекта

Обозначение характерных точек границ	Координаты, м		Метод определения координат характерной точки	Средняя квадратичная погрешность положения характерной точки (Mt), м	Описание обозначения точки на местности (при наличии)
	X	Y			
1	2	3	4	5	6
75	648387,88	1357002,37	картометрический	-	-
76	648366,68	1356979,30	картометрический	-	-
77	648367,77	1356934,66	картометрический	-	-
78	648412,18	1356883,77	картометрический	-	-
79	648456,58	1356799,76	картометрический	-	-
80	648646,30	1356805,99	картометрический	-	-
81	648675,57	1356747,81	картометрический	-	-
82	648933,26	1356872,37	картометрический	-	-

Инд. № подл.	Подп. и дата	Взам. инв. №



Изм.	Кол.уч	Лист	№ док	Подп.	Дата

4364-ОМГ

ОПИСАНИЕ МЕСТОПОЛОЖЕНИЯ ГРАНИЦ


населенного пункта село Нижегородка Зубовского сельсовета Уфимского района
Республики Башкортостан

План границ объекта
Общая схема

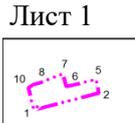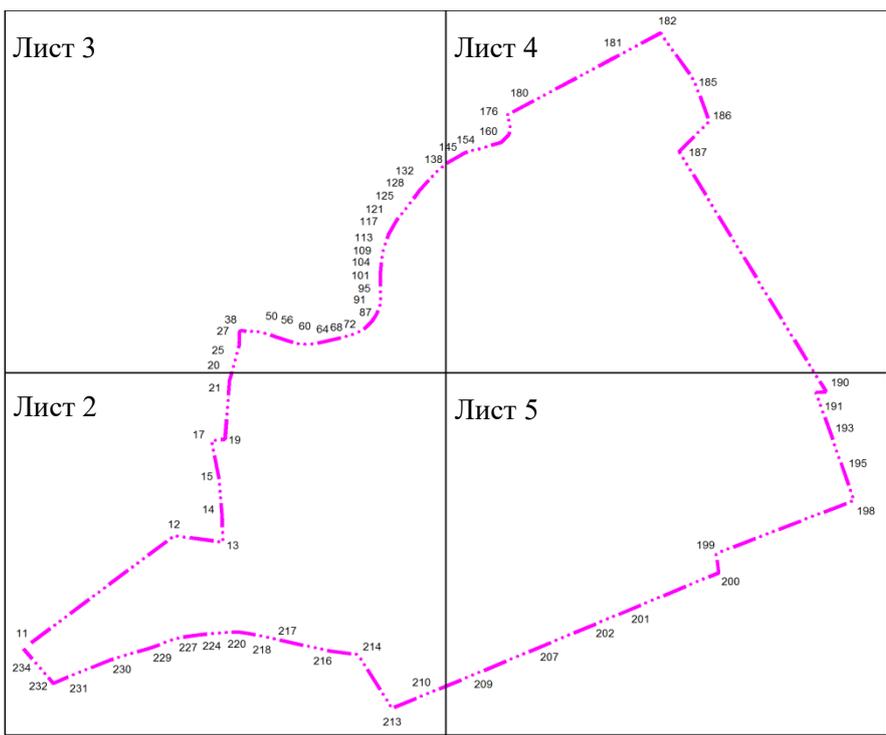

Масштаб 1: 25 000

Используемые условные знаки и обозначения:

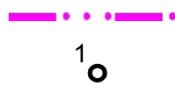

Граница населенного пункта
 Номер поворотной точки

Подпись _____ Дата " __ " _____ Г.

Взам. инв. №	
Подп. и дата	
Инв. № подл.	

Изм.	Кол.уч	Лист	№ док	Подп.	Дата


4364-ОМГ

ОПИСАНИЕ МЕСТОПОЛОЖЕНИЯ ГРАНИЦ

населенного пункта село Нижегородка Зубовского сельсовета Уфимского района
Республики Башкортостан

План границ объекта

Лист 1

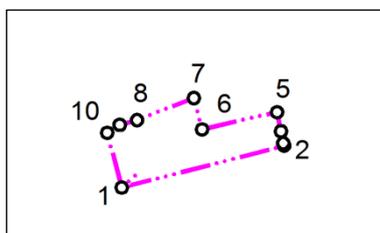

Масштаб 1: 10 000

Используемые условные знаки и обозначения:



Граница населенного пункта



Номер поворотной точки

Подпись _____ Дата " __ " _____ г.

Взам. инв. №	
Подп. и дата	
Инв. № подл.	

Изм.	Кол.уч	Лист	№ док	Подп.	Дата

4364-ОМГ


Лист

27

ОПИСАНИЕ МЕСТОПОЛОЖЕНИЯ ГРАНИЦ

населенного пункта село Нижегородка Зубовского сельсовета Уфимского района
Республики Башкортостан

План границ объекта
Лист 2

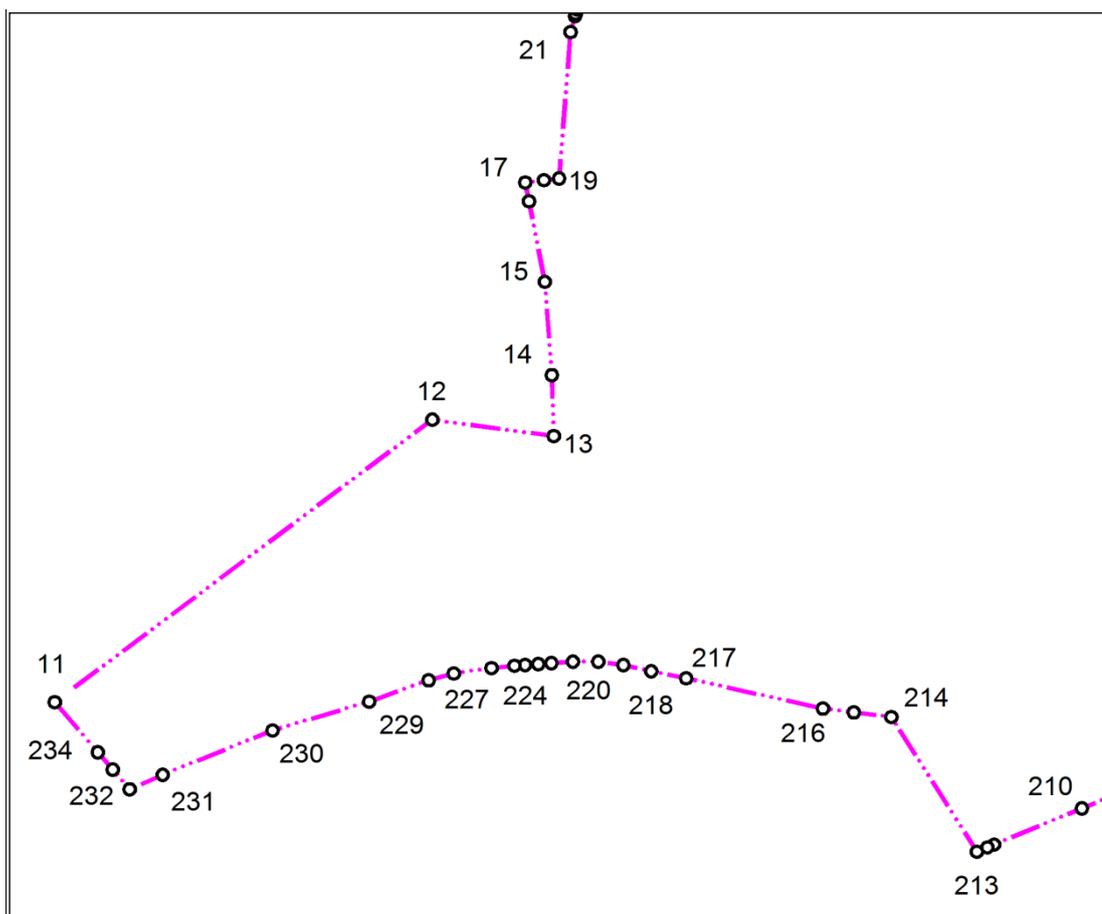

Масштаб 1: 10 000

Используемые условные знаки и обозначения:



Граница населенного пункта



Номер поворотной точки

Подпись _____ Дата " __ " _____ г.

Взам. инв. №	
Подп. и дата	
Инв. № подл.	

Изм.	Кол.уч	Лист	№ док	Подп.	Дата

4364-ОМГ


Лист

28

ОПИСАНИЕ МЕСТОПОЛОЖЕНИЯ ГРАНИЦ

населенного пункта село Нижегородка Зубовского сельсовета Уфимского района
Республики Башкортостан

План границ объекта
Лист 3

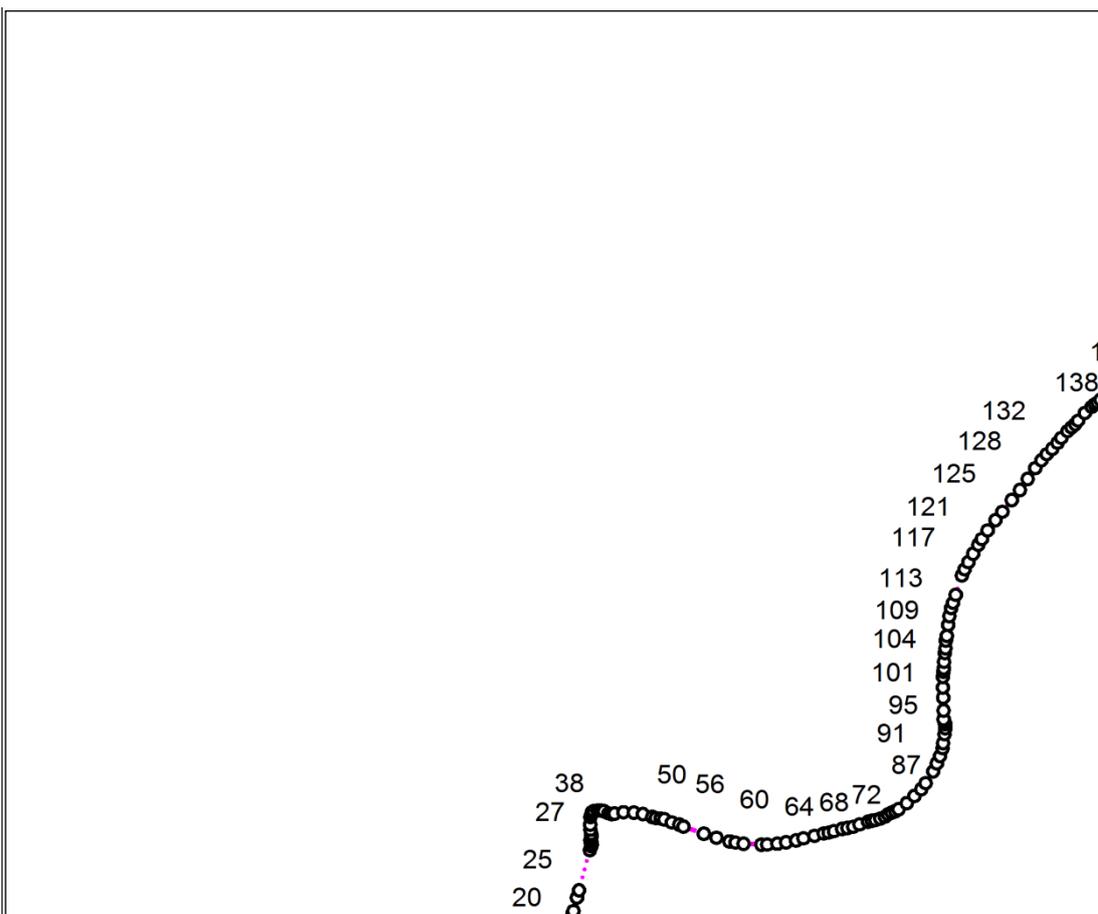

Масштаб 1: 10 000

Используемые условные знаки и обозначения:



Граница населенного пункта



Номер поворотной точки

Подпись _____ Дата " _ " _____ г.

Взам. инв. №	
Подп. и дата	
Инв. № подл.	


Изм.	Кол.уч	Лист	№ док	Подп.	Дата

4364-ОМГ

ОПИСАНИЕ МЕСТОПОЛОЖЕНИЯ ГРАНИЦ

населенного пункта село Нижегородка Зубовского сельсовета Уфимского района
Республики Башкортостан

План границ объекта
Лист 4

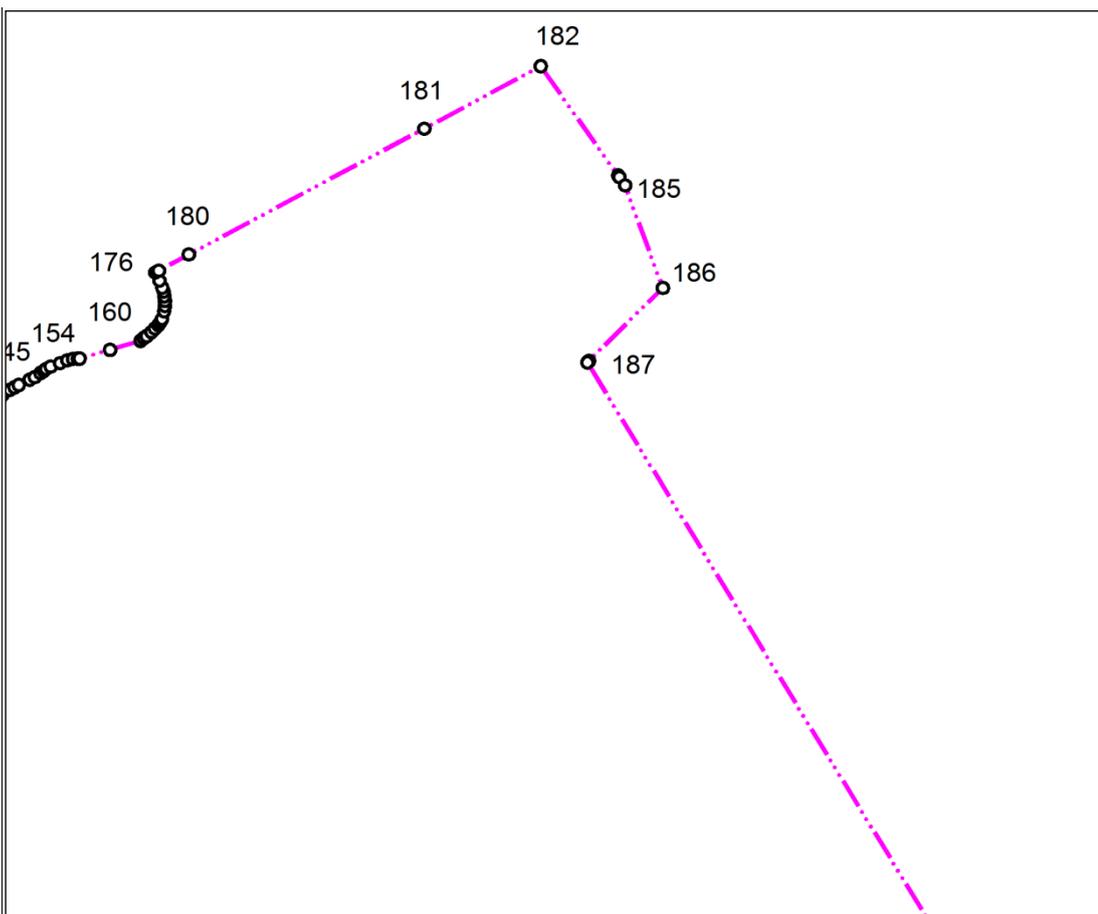

Масштаб 1: 10 000

Используемые условные знаки и обозначения:



Граница населенного пункта



Номер поворотной точки

Подпись _____ Дата " __ " _____ г.

Взам. инв. №	
Подп. и дата	
Инв. № подл.	


Изм.	Кол.уч	Лист	№ док	Подп.	Дата

4364-ОМГ

ОПИСАНИЕ МЕСТОПОЛОЖЕНИЯ ГРАНИЦ

населенного пункта село Нижегородка Зубовского сельсовета Уфимского района
Республики Башкортостан

План границ объекта
Лист 5

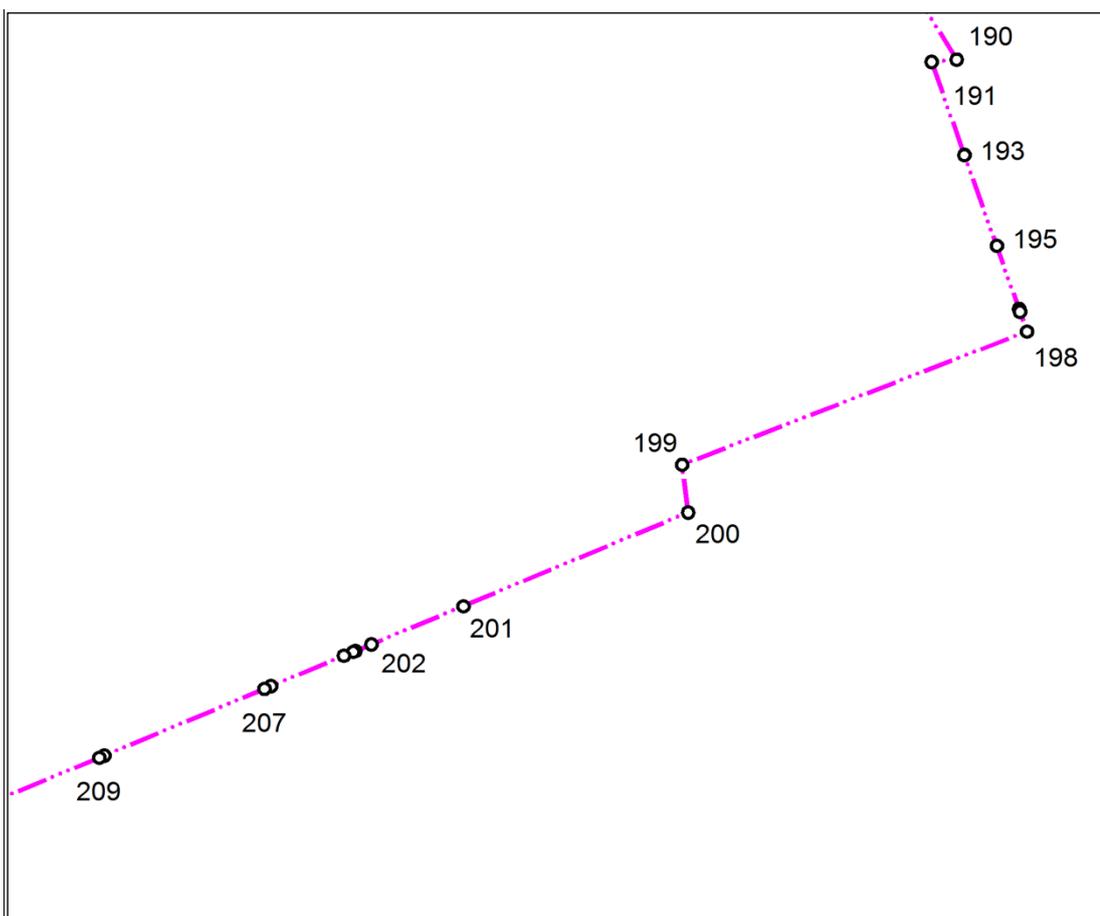

Масштаб 1: 10 000

Используемые условные знаки и обозначения:



Граница населенного пункта



Номер поворотной точки

Подпись _____ Дата " __ " _____ г.

Взам. инв. №	
Подп. и дата	
Инв. № подл.	

Изм.	Кол.уч	Лист	№ док	Подп.	Дата

4364-ОМГ

**ОПИСАНИЕ МЕСТОПОЛОЖЕНИЯ ГРАНИЦ
населенного пункта село Нижегородка Zubовский сельсовета Уфимского района
Республики Башкортостан**

Раздел 1

Сведения об объекте		
Населенный пункт село Нижегородка Республики Башкортостан		
№ п/п	Характеристика объекта	Описание характеристик
1	Местоположение объекта	Республика Башкортостан, Уфимский район, Зубовский сельсовет
2	Площадь объекта (населенный пункт)	291,56 га
3	Иные характеристики объекта:	-

Раздел 2

Сведения о местоположении объекта					
1. Система координат - МСК-02					
2. Сведения о характерных точках объекта					
Обозначение характерных точек границ	Координаты, м		Метод определения координат характерной точки	Средняя квадратичная погрешность положения характерной точки (Mt), м	Описание обозначения точки на местности (при наличии)
	X	Y			
1	2	3	4	5	6
1	643636,88	1350728,06	картометрический	-	-
2	643692,41	1350941,31	картометрический	-	-
3	643695,85	1350940,22	картометрический	-	-
4	643711,55	1350937,19	картометрический	-	-
5	643736,85	1350932,11	картометрический	-	-
6	643713,97	1350833,55	картометрический	-	-
7	643755,50	1350822,83	картометрический	-	-
8	643726,24	1350748,16	картометрический	-	-
9	643720,09	1350725,43	картометрический	-	-
10	643709,60	1350709,12	картометрический	-	-
11	644339,67	1351504,65	картометрический	-	-
12	644713,79	1352000,88	картометрический	-	-
13	644692,15	1352160,59	картометрический	-	-
14	644772,81	1352157,97	картометрический	-	-
15	644896,40	1352148,69	картометрический	-	-
16	645003,00	1352127,97	картометрический	-	-

Изм. № подл.	Подп. и дата	Взам. инв. №

Изм.	Кол.уч	Лист	№ док	Подп.	Дата

4364-ОМГ

Лист

32

Сведения о местоположении объекта

1. Система координат - МСК-02

2. Сведения о характерных точках объекта

Обозначение характерных точек границ	Координаты, м		Метод определения координат характерной точки	Средняя квадратичная погрешность положения характерной точки (Mt), м	Описание обозначения точки на местности (при наличии)
	X	Y			
1	2	3	4	5	6
17	645028,02	1352123,06	картометрический	-	-
18	645031,00	1352147,59	картометрический	-	-
19	645033,22	1352167,47	картометрический	-	-
20	645227,17	1352182,59	картометрический	-	-
21	645248,24	1352188,44	картометрический	-	-
22	645251,36	1352189,32	картометрический	-	-
23	645257,10	1352190,82	картометрический	-	-
24	645259,73	1352191,50	картометрический	-	-
25	645277,48	1352196,19	картометрический	-	-
26	645287,28	1352198,88	картометрический	-	-
27	645340,54	1352213,19	картометрический	-	-
28	645345,60	1352214,94	картометрический	-	-
29	645347,88	1352215,72	картометрический	-	-
30	645349,84	1352215,38	картометрический	-	-
31	645351,83	1352214,06	картометрический	-	-
32	645353,74	1352213,84	картометрический	-	-
33	645356,27	1352214,78	картометрический	-	-
34	645359,23	1352215,25	картометрический	-	-
35	645361,91	1352215,09	картометрический	-	-
36	645367,46	1352213,81	картометрический	-	-
37	645374,22	1352213,69	картометрический	-	-
38	645383,99	1352213,91	картометрический	-	-
39	645387,07	1352214,75	картометрический	-	-
40	645390,95	1352216,09	картометрический	-	-
41	645391,96	1352218,50	картометрический	-	-
42	645393,08	1352223,47	картометрический	-	-
43	645392,98	1352227,84	картометрический	-	-
44	645391,96	1352231,75	картометрический	-	-
45	645389,16	1352237,72	картометрический	-	-

Инд. № подл.	Подп. и дата	Взам. инв. №

Изм.	Кол.уч	Лист	№ док	Подп.	Дата
------	--------	------	-------	-------	------

4364-ОМГ

Сведения о местоположении объекта

1. Система координат - МСК-02

2. Сведения о характерных точках объекта

Обозначение характерных точек границ	Координаты, м		Метод определения координат характерной точки	Средняя квадратичная погрешность положения характерной точки (Mt), м	Описание обозначения точки на местности (при наличии)
	X	Y			
1	2	3	4	5	6
46	645388,56	1352239,78	картометрический	-	-
47	645388,26	1352241,94	картометрический	-	-
48	645388,82	1352245,69	картометрический	-	-
49	645390,68	1352257,31	картометрический	-	-
50	645390,13	1352271,13	картометрический	-	-
51	645388,30	1352282,78	картометрический	-	-
52	645384,42	1352295,09	картометрический	-	-
53	645382,95	1352299,97	картометрический	-	-
54	645382,17	1352306,41	картометрический	-	-
55	645381,18	1352311,06	картометрический	-	-
56	645377,05	1352321,00	картометрический	-	-
57	645374,24	1352330,78	картометрический	-	-
58	645371,62	1352336,16	картометрический	-	-
59	645362,14	1352362,91	картометрический	-	-
60	645356,98	1352379,50	картометрический	-	-
61	645351,93	1352396,63	картометрический	-	-
62	645350,34	1352404,63	картометрический	-	-
63	645348,84	1352415,19	картометрический	-	-
64	645347,72	1352438,72	картометрический	-	-
65	645347,85	1352446,31	картометрический	-	-
66	645349,04	1352459,75	картометрический	-	-
67	645350,83	1352471,06	картометрический	-	-
68	645353,39	1352484,19	картометрический	-	-
69	645356,15	1352493,81	картометрический	-	-
70	645359,45	1352508,34	картометрический	-	-
71	645362,45	1352520,59	картометрический	-	-
72	645363,66	1352527,13	картометрический	-	-
73	645365,59	1352534,09	картометрический	-	-
74	645368,50	1352544,81	картометрический	-	-

Инд. № подл.	Подп. и дата	Взам. инв. №

Изм.	Кол.уч	Лист	№ док	Подп.	Дата
------	--------	------	-------	-------	------

4364-ОМГ

Сведения о местоположении объекта

1. Система координат - МСК-02

2. Сведения о характерных точках объекта

Обозначение характерных точек границ	Координаты, м		Метод определения координат характерной точки	Средняя квадратичная погрешность положения характерной точки (Mt), м	Описание обозначения точки на местности (при наличии)
	X	Y			
1	2	3	4	5	6
75	645369,92	1352551,72	картометрический	-	-
76	645371,54	1352559,19	картометрический	-	-
77	645374,55	1352567,69	картометрический	-	-
78	645378,13	1352578,66	картометрический	-	-
79	645379,46	1352583,69	картометрический	-	-
80	645380,29	1352588,47	картометрический	-	-
81	645382,27	1352595,00	картометрический	-	-
82	645384,65	1352600,94	картометрический	-	-
83	645387,96	1352605,22	картометрический	-	-
84	645390,20	1352609,75	картометрический	-	-
85	645392,13	1352614,47	картометрический	-	-
86	645394,55	1352618,81	картометрический	-	-
87	645402,73	1352629,78	картометрический	-	-
88	645412,25	1352639,75	картометрический	-	-
89	645421,19	1352648,69	картометрический	-	-
90	645429,22	1352654,59	картометрический	-	-
91	645444,83	1352664,38	картометрический	-	-
92	645455,36	1352669,25	картометрический	-	-
93	645465,13	1352673,28	картометрический	-	-
94	645475,52	1352676,63	картометрический	-	-
95	645482,26	1352677,44	картометрический	-	-
96	645493,96	1352679,19	картометрический	-	-
97	645501,80	1352680,25	картометрический	-	-
98	645507,42	1352680,06	картометрический	-	-
99	645510,63	1352679,28	картометрический	-	-
100	645513,71	1352678,16	картометрический	-	-
101	645525,41	1352678,09	картометрический	-	-
102	645542,30	1352677,56	картометрический	-	-
103	645555,91	1352677,09	картометрический	-	-

Инд. № подл.	Подп. и дата	Взам. инв. №

Изм.	Кол.уч	Лист	№ док	Подп.	Дата
------	--------	------	-------	-------	------

4364-ОМГ

Сведения о местоположении объекта

1. Система координат - МСК-02

2. Сведения о характерных точках объекта

Обозначение характерных точек границ	Координаты, м		Метод определения координат характерной точки	Средняя квадратичная погрешность положения характерной точки (Mt), м	Описание обозначения точки на местности (при наличии)
	X	Y			
1	2	3	4	5	6
104	645569,82	1352677,03	картометрический	-	-
105	645576,52	1352677,63	картометрический	-	-
106	645581,10	1352678,28	картометрический	-	-
107	645589,85	1352678,56	картометрический	-	-
108	645601,61	1352679,66	картометрический	-	-
109	645607,88	1352680,50	картометрический	-	-
110	645618,16	1352681,00	картометрический	-	-
111	645624,20	1352682,28	картометрический	-	-
112	645638,71	1352684,03	картометрический	-	-
113	645650,45	1352685,63	картометрический	-	-
114	645660,98	1352687,88	картометрический	-	-
115	645667,94	1352690,41	картометрический	-	-
116	645678,70	1352694,06	картометрический	-	-
117	645704,25	1352702,16	картометрический	-	-
118	645712,33	1352705,63	картометрический	-	-
119	645721,83	1352710,63	картометрический	-	-
120	645733,00	1352716,97	картометрический	-	-
121	645745,02	1352723,72	картометрический	-	-
122	645752,57	1352728,38	картометрический	-	-
123	645763,93	1352735,94	картометрический	-	-
124	645777,60	1352746,28	картометрический	-	-
125	645788,76	1352755,28	картометрический	-	-
126	645804,23	1352767,69	картометрический	-	-
127	645817,43	1352778,22	картометрический	-	-
128	645832,18	1352788,53	картометрический	-	-
129	645846,50	1352798,50	картометрический	-	-
130	645856,75	1352806,56	картометрический	-	-
131	645864,88	1352813,59	картометрический	-	-
132	645872,00	1352820,84	картометрический	-	-

Инд. № подл.	Подп. и дата	Взам. инв. №

Изм.	Кол.уч	Лист	№ док	Подп.	Дата
------	--------	------	-------	-------	------

4364-ОМГ

Лист

36

Сведения о местоположении объекта

1. Система координат - МСК-02

2. Сведения о характерных точках объекта

Обозначение характерных точек границ	Координаты, м		Метод определения координат характерной точки	Средняя квадратичная погрешность положения характерной точки (Mt), м	Описание обозначения точки на местности (при наличии)
	X	Y			
1	2	3	4	5	6
133	645879,97	1352827,94	картометрический	-	-
134	645886,55	1352832,78	картометрический	-	-
135	645895,43	1352840,84	картометрический	-	-
136	645900,38	1352846,38	картометрический	-	-
137	645904,59	1352851,00	картометрический	-	-
138	645909,26	1352854,78	картометрический	-	-
139	645919,45	1352863,66	картометрический	-	-
140	645927,59	1352872,72	картометрический	-	-
141	645930,78	1352876,66	картометрический	-	-
142	645933,45	1352880,47	картометрический	-	-
143	645936,87	1352884,47	картометрический	-	-
144	645942,74	1352891,16	картометрический	-	-
145	645950,09	1352901,31	картометрический	-	-
146	645953,40	1352907,22	картометрический	-	-
147	645956,48	1352913,03	картометрический	-	-
148	645963,68	1352927,28	картометрический	-	-
149	645966,99	1352934,06	картометрический	-	-
150	645972,34	1352941,56	картометрический	-	-
151	645975,14	1352945,63	картометрический	-	-
152	645977,87	1352948,88	картометрический	-	-
153	645980,95	1352954,94	картометрический	-	-
154	645985,59	1352967,19	картометрический	-	-
155	645989,37	1352976,94	картометрический	-	-
156	645991,04	1352984,31	картометрический	-	-
157	645991,43	1352990,44	картометрический	-	-
158	645991,58	1352992,91	картометрический	-	-
159	646003,06	1353033,09	картометрический	-	-
160	646015,06	1353073,19	картометрический	-	-
161	646015,45	1353073,63	картометрический	-	-

Инд. № подл.	Подп. и дата	Взам. инв. №	

Изм.	Кол.уч	Лист	№ док	Подп.	Дата

4364-ОМГ

Лист

37

Сведения о местоположении объекта

1. Система координат - МСК-02

2. Сведения о характерных точках объекта

Обозначение характерных точек границ	Координаты, м		Метод определения координат характерной точки	Средняя квадратичная погрешность положения характерной точки (Mt), м	Описание обозначения точки на местности (при наличии)
	X	Y			
1	2	3	4	5	6
162	646018,70	1353077,34	картометрический	-	-
163	646021,27	1353081,34	картометрический	-	-
164	646026,57	1353087,38	картометрический	-	-
165	646031,24	1353092,06	картометрический	-	-
166	646035,93	1353096,32	картометрический	-	-
167	646038,34	1353098,02	картометрический	-	-
168	646041,11	1353099,97	картометрический	-	-
169	646044,20	1353101,28	картометрический	-	-
170	646054,30	1353103,97	картометрический	-	-
171	646061,05	1353105,06	картометрический	-	-
172	646067,85	1353105,19	картометрический	-	-
173	646074,03	1353104,44	картометрический	-	-
174	646080,43	1353103,34	картометрический	-	-
175	646085,57	1353101,56	картометрический	-	-
176	646094,73	1353098,06	картометрический	-	-
177	646105,53	1353092,38	картометрический	-	-
178	646107,27	1353095,59	картометрический	-	-
179	646107,90	1353097,20	картометрический	-	-
180	646129,49	1353136,59	картометрический	-	-
181	646296,00	1353446,16	картометрический	-	-
182	646378,76	1353599,25	картометрический	-	-
183	646234,05	1353700,97	картометрический	-	-
184	646231,75	1353702,59	картометрический	-	-
185	646220,94	1353710,25	картометрический	-	-
186	646085,08	1353759,88	картометрический	-	-
187	645988,50	1353662,72	картометрический	-	-
188	645986,94	1353661,16	картометрический	-	-
189	645986,34	1353660,67	картометрический	-	-
190	645190,66	1354143,52	картометрический	-	-

Инд. № подл.	Подп. и дата	Взам. инв. №

Изм.	Кол.уч	Лист	№ док	Подп.	Дата
------	--------	------	-------	-------	------

4364-ОМГ

Сведения о местоположении объекта

1. Система координат - МСК-02

2. Сведения о характерных точках объекта

Обозначение характерных точек границ	Координаты, м		Метод определения координат характерной точки	Средняя квадратичная погрешность положения характерной точки (Mt), м	Описание обозначения точки на местности (при наличии)
	X	Y			
1	2	3	4	5	6
191	645187,56	1354110,70	картометрический	-	-
192	645187,55	1354110,70	картометрический	-	-
193	645064,36	1354153,94	картометрический	-	-
194	645064,13	1354153,74	картометрический	-	-
195	644944,12	1354196,50	картометрический	-	-
196	644860,46	1354225,57	картометрический	-	-
197	644856,68	1354226,88	картометрический	-	-
198	644830,41	1354236,02	картометрический	-	-
199	644654,08	1353782,54	картометрический	-	-
200	644590,81	1353790,47	картометрический	-	-
201	644466,55	1353495,03	картометрический	-	-
202	644416,20	1353374,11	картометрический	-	-
203	644407,41	1353352,99	картометрический	-	-
204	644406,18	1353350,10	картометрический	-	-
205	644401,04	1353337,86	картометрический	-	-
206	644360,75	1353241,97	картометрический	-	-
207	644357,17	1353233,44	картометрический	-	-
208	644268,76	1353023,02	картометрический	-	-
209	644265,93	1353016,21	картометрический	-	-
210	644198,88	1352854,58	картометрический	-	-
211	644151,03	1352739,22	картометрический	-	-
212	644147,30	1352730,34	картометрический	-	-
213	644141,53	1352716,56	картометрический	-	-
214	644319,95	1352604,16	картометрический	-	-
215	644326,05	1352554,75	картометрический	-	-
216	644331,14	1352514,31	картометрический	-	-
217	644371,17	1352334,44	картометрический	-	-
218	644380,47	1352288,59	картометрический	-	-
219	644388,74	1352251,97	картометрический	-	-

Инд. № подл.	Подп. и дата	Взам. инв. №

Изм.	Кол.уч	Лист	№ док	Подп.	Дата
------	--------	------	-------	-------	------

4364-ОМГ

Лист

39

Сведения о местоположении объекта

1. Система координат - МСК-02

2. Сведения о характерных точках объекта

Обозначение характерных точек границ	Координаты, м		Метод определения координат характерной точки	Средняя квадратичная погрешность положения характерной точки (Mt), м	Описание обозначения точки на местности (при наличии)
	X	Y			
1	2	3	4	5	6
220	644393,18	1352219,03	картометрический	-	-
221	644393,27	1352185,72	картометрический	-	-
222	644391,36	1352157,25	картометрический	-	-
223	644390,04	1352140,03	картометрический	-	-
224	644388,87	1352122,81	картометрический	-	-
225	644387,92	1352108,81	картометрический	-	-
226	644384,77	1352078,72	картометрический	-	-
227	644377,56	1352029,16	картометрический	-	-
228	644368,61	1351996,08	картометрический	-	-
229	644340,36	1351917,94	картометрический	-	-
230	644302,12	1351790,97	картометрический	-	-
231	644243,43	1351646,55	картометрический	-	-
232	644224,18	1351603,15	картометрический	-	-
233	644250,29	1351580,88	картометрический	-	-
234	644273,26	1351561,28	картометрический	-	-

Инд. № подл.	Подп. и дата	Взам. инв. №

Изм.	Кол.уч	Лист	№ док	Подп.	Дата

4364-ОМГ


Лист

40

ОПИСАНИЕ МЕСТОПОЛОЖЕНИЯ ГРАНИЦ

населенного пункта деревня Березовка Zubовского сельсовета Уфимского района Республики Башкортостан

План границ объекта
Общая схема

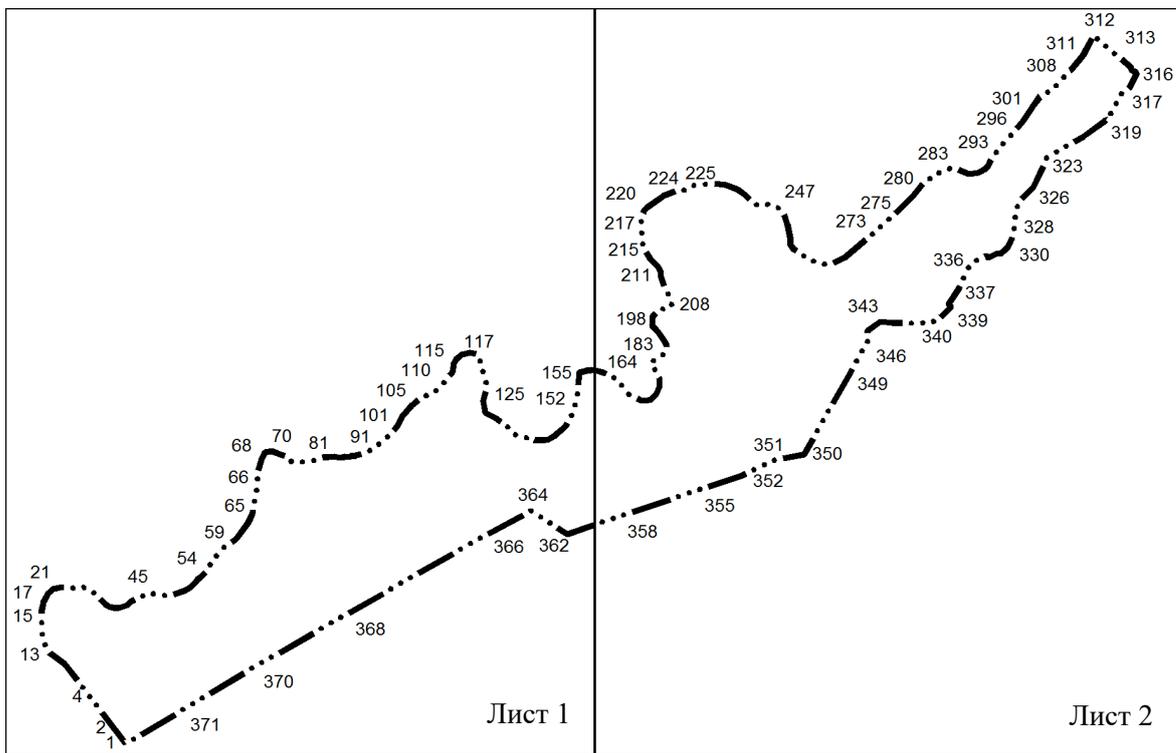

Масштаб 1: 15 000

Используемые условные знаки и обозначения:



Граница населенного пункта



Номер поворотной точки

Подпись _____ Дата " __ " _____ г.


Взам. инв. №	
Подп. и дата	
Инв. № подл.	

Изм.	Кол.уч	Лист	№ док	Подп.	Дата

4364-ОМГ


ОПИСАНИЕ МЕСТОПОЛОЖЕНИЯ ГРАНИЦ
населенного пункта деревня Березовка Зубовского сельсовета Уфимского
района Республики Башкортостан

План границ объекта
 Лист 1

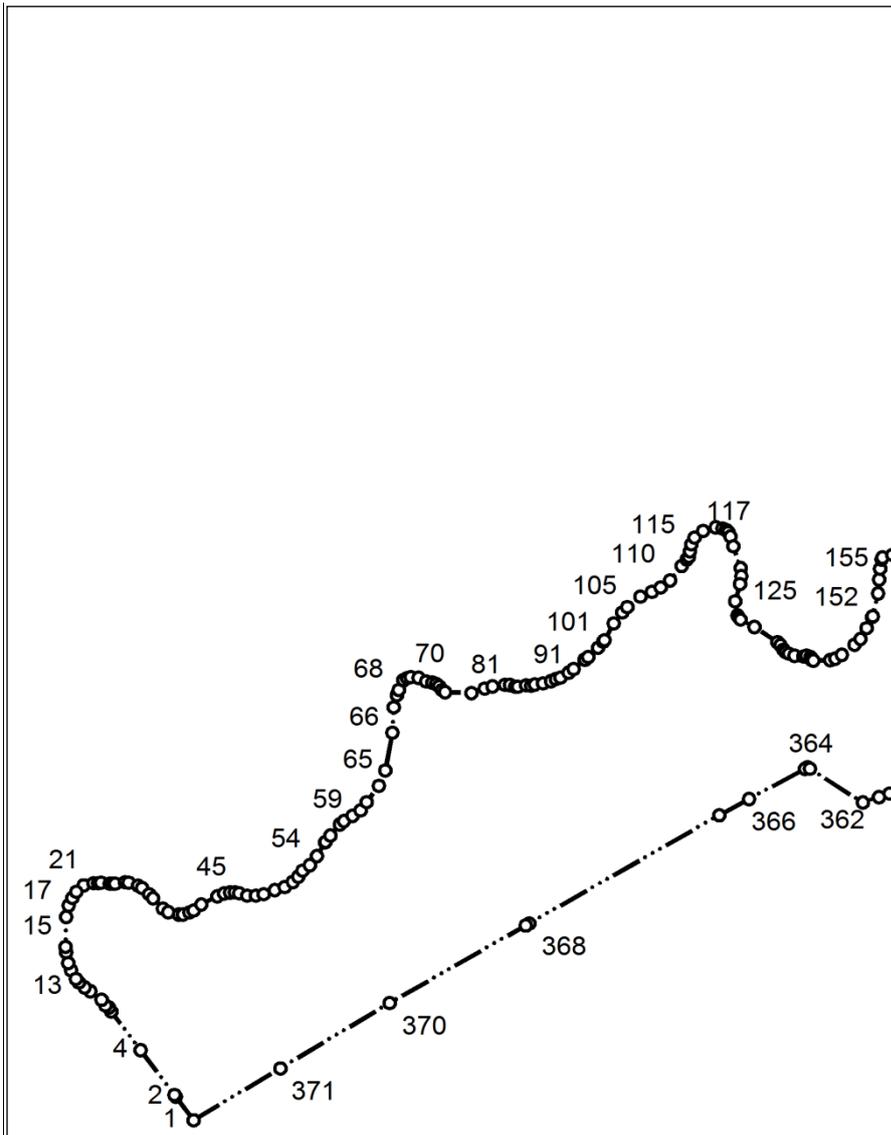

Масштаб 1: 10 000

Используемые условные знаки и обозначения:

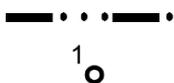

Граница населенного пункта
 Номер поворотной точки

Подпись _____ Дата " __ " _____ г.

Взам. инв. №	
Подп. и дата	
Инв. № подл.	


Изм.	Кол.уч	Лист	№ док	Подп.	Дата

4364-ОМГ

ОПИСАНИЕ МЕСТОПОЛОЖЕНИЯ ГРАНИЦ


населенного пункта деревня Березовка Zubовского сельсовета Уфимского района Республики Башкортостан

План границ объекта
Лист 1

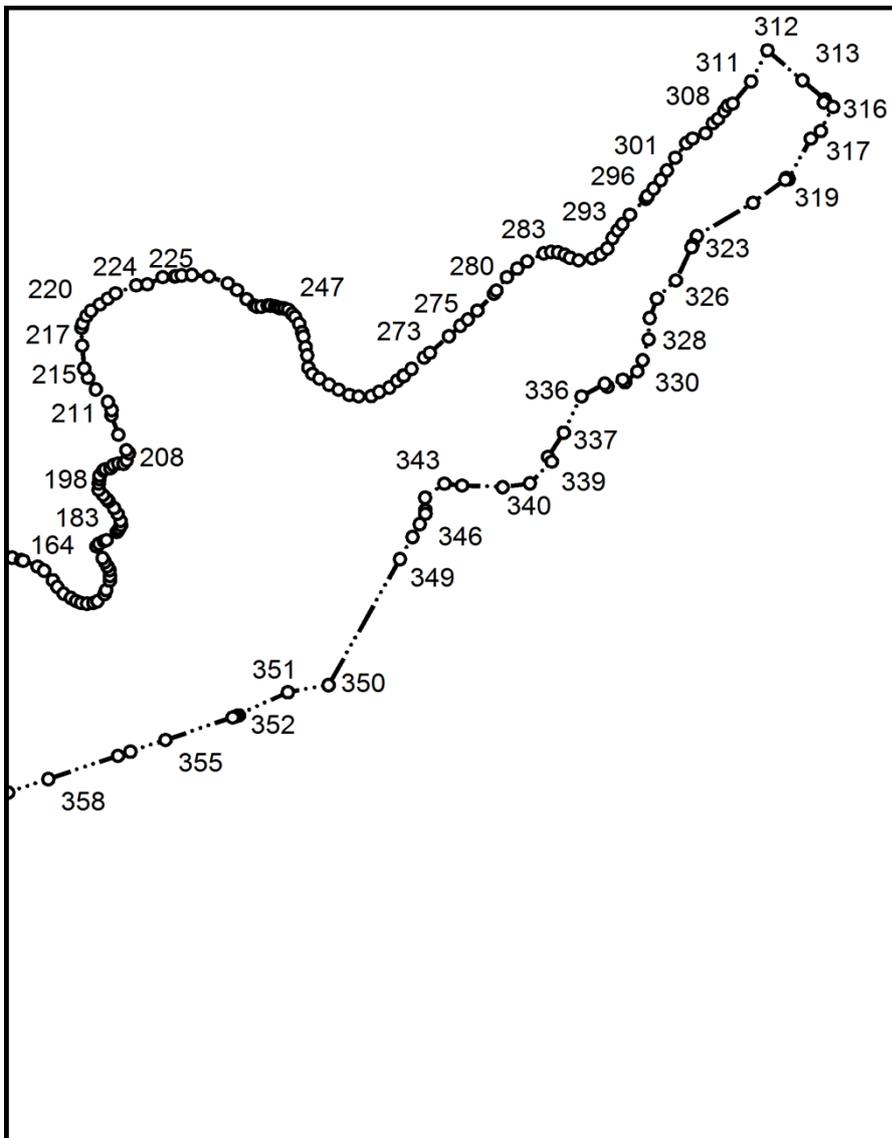

Масштаб 1: 10 000

Используемые условные знаки и обозначения:

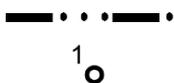

Граница населенного пункта
Номер поворотной точки

Подпись _____ Дата " __ " _____ г.

Взам. инв. №	
Подп. и дата	
Инв. № подл.	

Изм.	Кол.уч	Лист	№ док	Подп.	Дата

4364-ОМГ

**ОПИСАНИЕ МЕСТОПОЛОЖЕНИЯ ГРАНИЦ
населенного пункта деревня Березовка Zubовский сельсовета Уфимского района
Республики Башкортостан**

Раздел 1

Сведения об объекте		
Населенный пункт деревня Березовка Республики Башкортостан		
№ п/п	Характеристика объекта	Описание характеристик
1	Местоположение объекта	Республика Башкортостан, Уфимский район, Зубовский сельсовет
2	Площадь объекта (населенный пункт)	63,87 га
3	Иные характеристики объекта:	-

Раздел 2

Сведения о местоположении объекта					
1. Система координат - МСК-02					
2. Сведения о характерных точках объекта					
Обозначение характерных точек границ	Координаты, м		Метод определения координат характерной точки	Средняя квадратичная погрешность положения характерной точки (Mt), м	Описание обозначения точки на местности (при наличии)
	X	Y			
1	2	3	4	5	6
1	640877,27	1352163,53	картометрический	-	-
2	640908,47	1352140,09	картометрический	-	-
3	640910,90	1352138,28	картометрический	-	-
4	640970,16	1352093,75	картометрический	-	-
5	641021,28	1352055,31	картометрический	-	-
6	641026,49	1352052,25	картометрический	-	-
7	641029,38	1352047,78	картометрический	-	-
8	641036,95	1352042,56	картометрический	-	-
9	641048,30	1352027,84	картометрический	-	-
10	641053,24	1352020,16	картометрический	-	-
11	641059,86	1352012,72	картометрический	-	-
12	641064,57	1352008,91	картометрический	-	-
13	641076,09	1352002,41	картометрический	-	-
14	641085,45	1351998,81	картометрический	-	-
15	641099,86	1351995,94	картометрический	-	-
16	641107,06	1351995,22	картометрический	-	-

Изм. № подл.	Подп. и дата	Взам. инв. №

Изм.	Кол.уч	Лист	№ док	Подп.	Дата

4364-ОМГ

Лист

44

Сведения о местоположении объекта

1. Система координат - МСК-02

2. Сведения о характерных точках объекта

Обозначение характерных точек границ	Координаты, м		Метод определения координат характерной точки	Средняя квадратичная погрешность положения характерной точки (Mt), м	Описание обозначения точки на местности (при наличии)
	X	Y			
1	2	3	4	5	6
17	641146,67	1351995,94	картометрический	-	-
18	641161,84	1351999,22	картометрический	-	-
19	641171,89	1352004,16	картометрический	-	-
20	641179,97	1352009,44	картометрический	-	-
21	641188,44	1352018,97	картометрический	-	-
22	641191,45	1352032,00	картометрический	-	-
23	641191,41	1352038,00	картометрический	-	-
24	641192,23	1352041,94	картометрический	-	-
25	641190,83	1352053,25	картометрический	-	-
26	641190,67	1352056,00	картометрический	-	-
27	641190,64	1352060,38	картометрический	-	-
28	641192,67	1352073,34	картометрический	-	-
29	641192,20	1352078,19	картометрический	-	-
30	641188,18	1352090,56	картометрический	-	-
31	641185,04	1352095,84	картометрический	-	-
32	641176,78	1352105,16	картометрический	-	-
33	641171,40	1352110,13	картометрический	-	-
34	641157,68	1352123,09	картометрический	-	-
35	641153,00	1352130,06	картометрический	-	-
36	641149,74	1352144,31	картометрический	-	-
37	641149,89	1352149,44	картометрический	-	-
38	641152,66	1352158,06	картометрический	-	-
39	641155,11	1352163,59	картометрический	-	-
40	641163,21	1352173,56	картометрический	-	-
41	641174,01	1352194,66	картометрический	-	-
42	641177,76	1352203,41	картометрический	-	-
43	641179,11	1352211,50	картометрический	-	-
44	641179,17	1352217,78	картометрический	-	-
45	641178,04	1352223,50	картометрический	-	-

Инд. № подл.	Подп. и дата	Взам. инв. №

Изм.	Кол.уч	Лист	№ док	Подп.	Дата
------	--------	------	-------	-------	------

4364-ОМГ

Сведения о местоположении объекта

1. Система координат - МСК-02

2. Сведения о характерных точках объекта

Обозначение характерных точек границ	Координаты, м		Метод определения координат характерной точки	Средняя квадратичная погрешность положения характерной точки (Mt), м	Описание обозначения точки на местности (при наличии)
	X	Y			
1	2	3	4	5	6
46	641174,76	1352233,94	картометрический	-	-
47	641174,98	1352245,31	картометрический	-	-
48	641176,84	1352255,56	картометрический	-	-
49	641182,11	1352270,13	картометрический	-	-
50	641186,26	1352283,31	картометрический	-	-
51	641193,13	1352293,97	картометрический	-	-
52	641199,98	1352301,09	картометрический	-	-
53	641208,07	1352306,78	картометрический	-	-
54	641215,27	1352316,31	картометрический	-	-
55	641227,36	1352325,53	картометрический	-	-
56	641245,25	1352336,16	картометрический	-	-
57	641246,16	1352336,78	картометрический	-	-
58	641254,53	1352343,25	картометрический	-	-
59	641269,13	1352355,75	картометрический	-	-
60	641273,67	1352360,91	картометрический	-	-
61	641280,75	1352372,44	картометрический	-	-
62	641287,91	1352383,03	картометрический	-	-
63	641298,90	1352390,88	картометрический	-	-
64	641320,46	1352406,91	картометрический	-	-
65	641340,77	1352415,44	картометрический	-	-
66	641390,84	1352424,72	картометрический	-	-
67	641424,49	1352426,47	картометрический	-	-
68	641440,53	1352430,72	картометрический	-	-
69	641447,51	1352433,16	картометрический	-	-
70	641460,50	1352439,22	картометрический	-	-
71	641463,38	1352444,19	картометрический	-	-
72	641464,40	1352449,00	картометрический	-	-
73	641463,50	1352459,22	картометрический	-	-
74	641458,74	1352469,28	картометрический	-	-

Инд. № подл.	Подп. и дата	Взам. инв. №

Изм.	Кол.уч	Лист	№ док	Подп.	Дата
------	--------	------	-------	-------	------

4364-ОМГ

Лист

46

Сведения о местоположении объекта

1. Система координат - МСК-02

2. Сведения о характерных точках объекта

Обозначение характерных точек границ	Координаты, м		Метод определения координат характерной точки	Средняя квадратичная погрешность положения характерной точки (Mt), м	Описание обозначения точки на местности (при наличии)
	X	Y			
1	2	3	4	5	6
75	641457,09	1352477,25	картометрический	-	-
76	641455,40	1352482,28	картометрический	-	-
77	641452,41	1352486,16	картометрический	-	-
78	641447,52	1352489,94	картометрический	-	-
79	641444,59	1352493,91	картометрический	-	-
80	641443,34	1352528,63	картометрический	-	-
81	641449,40	1352546,22	картометрический	-	-
82	641452,02	1352556,44	картометрический	-	-
83	641454,19	1352572,66	картометрический	-	-
84	641454,07	1352579,31	картометрический	-	-
85	641451,75	1352586,25	картометрический	-	-
86	641451,72	1352589,69	картометрический	-	-
87	641453,58	1352600,34	картометрический	-	-
88	641452,94	1352607,19	картометрический	-	-
89	641454,72	1352611,84	картометрический	-	-
90	641456,17	1352622,63	картометрический	-	-
91	641459,18	1352633,25	картометрический	-	-
92	641461,84	1352639,63	картометрический	-	-
93	641463,74	1352645,55	картометрический	-	-
94	641470,46	1352656,41	картометрический	-	-
95	641475,15	1352662,84	картометрический	-	-
96	641487,27	1352677,55	картометрический	-	-
97	641487,53	1352677,19	картометрический	-	-
98	641487,87	1352677,56	картометрический	-	-
99	641487,60	1352677,95	картометрический	-	-
100	641491,04	1352682,13	картометрический	-	-
101	641503,34	1352694,94	картометрический	-	-
102	641511,36	1352701,84	картометрический	-	-
103	641513,42	1352703,42	картометрический	-	-

Инд. № подл.	Подп. и дата	Взам. инв. №	

Изм.	Кол.уч	Лист	№ док	Подп.	Дата

4364-ОМГ

Сведения о местоположении объекта

1. Система координат - МСК-02

2. Сведения о характерных точках объекта

Обозначение характерных точек границ	Координаты, м		Метод определения координат характерной точки	Средняя квадратичная погрешность положения характерной точки (Mt), м	Описание обозначения точки на местности (при наличии)
	X	Y			
1	2	3	4	5	6
104	641535,65	1352715,55	картометрический	-	-
105	641550,24	1352726,92	картометрический	-	-
106	641557,29	1352733,51	картометрический	-	-
107	641571,10	1352750,78	картометрический	-	-
108	641577,46	1352765,73	картометрический	-	-
109	641583,22	1352777,38	картометрический	-	-
110	641592,57	1352789,71	картометрический	-	-
111	641611,66	1352804,84	картометрический	-	-
112	641620,56	1352811,70	картометрический	-	-
113	641620,62	1352811,73	картометрический	-	-
114	641624,13	1352814,42	картометрический	-	-
115	641631,16	1352815,63	картометрический	-	-
116	641640,31	1352817,57	картометрический	-	-
117	641649,34	1352821,81	картометрический	-	-
118	641658,16	1352833,06	картометрический	-	-
119	641662,87	1352849,63	картометрический	-	-
120	641661,48	1352858,59	картометрический	-	-
121	641659,52	1352862,97	картометрический	-	-
122	641656,48	1352866,34	картометрический	-	-
123	641650,82	1352868,94	картометрический	-	-
124	641637,79	1352872,75	картометрический	-	-
125	641608,95	1352882,41	картометрический	-	-
126	641598,13	1352883,22	картометрический	-	-
127	641587,77	1352881,59	картометрический	-	-
128	641564,90	1352875,25	картометрический	-	-
129	641546,12	1352878,31	картометрический	-	-
130	641543,54	1352879,78	картометрический	-	-
131	641540,75	1352882,31	картометрический	-	-
132	641530,81	1352900,53	картометрический	-	-

Инд. № подл.	Подп. и дата	Взам. инв. №

Изм.	Кол.уч	Лист	№ док	Подп.	Дата
------	--------	------	-------	-------	------

4364-ОМГ

Сведения о местоположении объекта

1. Система координат - МСК-02

2. Сведения о характерных точках объекта

Обозначение характерных точек границ	Координаты, м		Метод определения координат характерной точки	Средняя квадратичная погрешность положения характерной точки (Mt), м	Описание обозначения точки на местности (при наличии)
	X	Y			
1	2	3	4	5	6
133	641510,79	1352930,75	картометрический	-	-
134	641506,70	1352934,75	картометрический	-	-
135	641500,82	1352938,72	картометрический	-	-
136	641497,75	1352941,34	картометрический	-	-
137	641495,50	1352945,81	картометрический	-	-
138	641492,88	1352953,09	картометрический	-	-
139	641491,76	1352964,88	картометрический	-	-
140	641493,04	1352969,03	картометрический	-	-
141	641491,16	1352974,41	картометрический	-	-
142	641488,32	1352974,81	картометрический	-	-
143	641487,38	1352975,53	картометрический	-	-
144	641486,66	1352976,78	картометрический	-	-
145	641486,39	1352978,00	картометрический	-	-
146	641487,11	1352999,97	картометрический	-	-
147	641489,07	1353006,81	картометрический	-	-
148	641494,03	1353015,40	картометрический	-	-
149	641507,43	1353032,13	картометрический	-	-
150	641514,99	1353039,83	картометрический	-	-
151	641529,41	1353048,00	картометрический	-	-
152	641544,03	1353055,14	картометрический	-	-
153	641545,02	1353056,05	картометрический	-	-
154	641575,36	1353062,94	картометрический	-	-
155	641593,71	1353064,39	картометрический	-	-
156	641608,05	1353065,69	картометрический	-	-
157	641620,39	1353067,50	картометрический	-	-
158	641622,98	1353068,85	картометрический	-	-
159	641626,37	1353081,77	картометрический	-	-
160	641627,57	1353091,72	картометрический	-	-
161	641626,66	1353099,28	картометрический	-	-

Инд. № подл.	Подп. и дата	Взам. инв. №

Изм.	Кол.уч	Лист	№ док	Подп.	Дата
------	--------	------	-------	-------	------

4364-ОМГ

Лист

49

Сведения о местоположении объекта

1. Система координат - МСК-02

2. Сведения о характерных точках объекта

Обозначение характерных точек границ	Координаты, м		Метод определения координат характерной точки	Средняя квадратичная погрешность положения характерной точки (Mt), м	Описание обозначения точки на местности (при наличии)
	X	Y			
1	2	3	4	5	6
162	641623,48	1353111,09	картометрический	-	-
163	641622,73	1353113,88	картометрический	-	-
164	641614,91	1353132,66	картометрический	-	-
165	641609,56	1353141,25	картометрический	-	-
166	641596,79	1353152,78	картометрический	-	-
167	641588,02	1353158,56	картометрический	-	-
168	641579,13	1353166,78	картометрический	-	-
169	641573,37	1353176,44	картометрический	-	-
170	641569,39	1353183,38	картометрический	-	-
171	641566,68	1353189,91	картометрический	-	-
172	641565,73	1353197,63	картометрический	-	-
173	641566,89	1353206,09	картометрический	-	-
174	641568,91	1353211,29	картометрический	-	-
175	641578,29	1353220,67	картометрический	-	-
176	641583,70	1353222,78	картометрический	-	-
177	641596,43	1353227,71	картометрический	-	-
178	641602,48	1353227,76	картометрический	-	-
179	641610,15	1353227,19	картометрический	-	-
180	641615,20	1353224,44	картометрический	-	-
181	641621,10	1353221,05	картометрический	-	-
182	641626,14	1353218,19	картометрический	-	-
183	641641,59	1353210,13	картометрический	-	-
184	641645,27	1353213,41	картометрический	-	-
185	641648,71	1353219,91	картометрический	-	-
186	641650,00	1353223,34	картометрический	-	-
187	641660,83	1353236,84	картометрический	-	-
188	641661,95	1353237,78	картометрический	-	-
189	641665,38	1353239,88	картометрический	-	-
190	641669,60	1353242,25	картометрический	-	-

Инд. № подл.	Подп. и дата	Взам. инв. №	

Изм.	Кол.уч	Лист	№ док	Подп.	Дата

4364-ОМГ

Лист

50

Сведения о местоположении объекта

1. Система координат - МСК-02

2. Сведения о характерных точках объекта

Обозначение характерных точек границ	Координаты, м		Метод определения координат характерной точки	Средняя квадратичная погрешность положения характерной точки (Mt), м	Описание обозначения точки на местности (при наличии)
	X	Y			
1	2	3	4	5	6
191	641675,67	1353241,72	картометрический	-	-
192	641684,91	1353237,78	картометрический	-	-
193	641692,38	1353233,16	картометрический	-	-
194	641701,62	1353226,03	картометрический	-	-
195	641704,56	1353223,50	картометрический	-	-
196	641709,60	1353218,91	картометрический	-	-
197	641716,73	1353213,00	картометрический	-	-
198	641725,13	1353213,00	картометрический	-	-
199	641731,01	1353213,84	картометрический	-	-
200	641735,63	1353214,28	картометрический	-	-
201	641742,34	1353218,91	картометрический	-	-
202	641744,04	1353221,41	картометрический	-	-
203	641745,28	1353228,56	картометрический	-	-
204	641749,48	1353232,31	картометрический	-	-
205	641751,69	1353238,81	картометрический	-	-
206	641751,16	1353245,75	картометрический	-	-
207	641755,78	1353249,59	картометрический	-	-
208	641765,00	1353252,94	картометрический	-	-
209	641769,27	1353249,34	картометрический	-	-
210	641789,65	1353238,97	картометрический	-	-
211	641815,31	1353229,75	картометрический	-	-
212	641822,47	1353230,03	картометрический	-	-
213	641833,12	1353225,13	картометрический	-	-
214	641849,66	1353209,28	картометрический	-	-
215	641865,10	1353199,03	картометрический	-	-
216	641877,64	1353193,97	картометрический	-	-
217	641907,76	1353191,17	картометрический	-	-
218	641931,11	1353190,44	картометрический	-	-
219	641937,09	1353191,99	картометрический	-	-

Инд. № подл.	Подп. и дата	Взам. инв. №

Изм.	Кол.уч	Лист	№ док	Подп.	Дата
------	--------	------	-------	-------	------

4364-ОМГ

Лист

51

Сведения о местоположении объекта

1. Система координат - МСК-02

2. Сведения о характерных точках объекта

Обозначение характерных точек границ	Координаты, м		Метод определения координат характерной точки	Средняя квадратичная погрешность положения характерной точки (Mt), м	Описание обозначения точки на местности (при наличии)
	X	Y			
1	2	3	4	5	6
220	641947,06	1353196,94	картометрический	-	-
221	641953,75	1353202,95	картометрический	-	-
222	641962,38	1353214,65	картометрический	-	-
223	641970,04	1353224,93	картометрический	-	-
224	641977,05	1353235,26	картометрический	-	-
225	641987,68	1353262,34	картометрический	-	-
226	641988,93	1353277,06	картометрический	-	-
227	641998,49	1353297,06	картометрический	-	-
228	641999,46	1353313,16	картометрический	-	-
229	641999,80	1353315,22	картометрический	-	-
230	642000,92	1353322,22	картометрический	-	-
231	642001,34	1353335,63	картометрический	-	-
232	641999,21	1353357,91	картометрический	-	-
233	641990,24	1353382,81	картометрический	-	-
234	641981,40	1353394,94	картометрический	-	-
235	641969,27	1353407,63	картометрический	-	-
236	641961,09	1353417,78	картометрический	-	-
237	641959,34	1353421,25	картометрический	-	-
238	641959,61	1353426,91	картометрический	-	-
239	641960,96	1353435,09	картометрический	-	-
240	641960,78	1353438,72	картометрический	-	-
241	641959,88	1353445,03	картометрический	-	-
242	641958,62	1353448,53	картометрический	-	-
243	641957,66	1353450,64	картометрический	-	-
244	641957,57	1353450,91	картометрический	-	-
245	641957,43	1353452,31	картометрический	-	-
246	641956,97	1353457,09	картометрический	-	-
247	641955,20	1353462,19	картометрический	-	-
248	641949,93	1353467,28	картометрический	-	-

Инд. № подл.	Подп. и дата	Взам. инв. №	

Изм.	Кол.уч	Лист	№ док	Подп.	Дата

4364-ОМГ

Сведения о местоположении объекта

1. Система координат - МСК-02

2. Сведения о характерных точках объекта

Обозначение характерных точек границ	Координаты, м		Метод определения координат характерной точки	Средняя квадратичная погрешность положения характерной точки (Mt), м	Описание обозначения точки на местности (при наличии)
	X	Y			
1	2	3	4	5	6
249	641945,74	1353471,22	картометрический	-	-
250	641936,84	1353476,63	картометрический	-	-
251	641925,75	1353480,50	картометрический	-	-
252	641919,68	1353482,16	картометрический	-	-
253	641905,94	1353485,09	картометрический	-	-
254	641894,71	1353487,28	картометрический	-	-
255	641878,75	1353488,72	картометрический	-	-
256	641870,35	1353494,06	картометрический	-	-
257	641864,13	1353503,25	картометрический	-	-
258	641856,10	1353515,91	картометрический	-	-
259	641849,32	1353528,47	картометрический	-	-
260	641842,47	1353542,41	картометрический	-	-
261	641840,44	1353554,78	картометрический	-	-
262	641840,90	1353571,46	картометрический	-	-
263	641846,48	1353581,94	картометрический	-	-
264	641852,25	1353595,06	картометрический	-	-
265	641861,04	1353605,47	картометрический	-	-
266	641867,29	1353613,70	картометрический	-	-
267	641868,06	1353613,75	картометрический	-	-
268	641868,56	1353614,34	картометрический	-	-
269	641867,77	1353614,22	картометрический	-	-
270	641867,70	1353614,22	картометрический	-	-
271	641876,87	1353624,30	картометрический	-	-
272	641892,00	1353640,97	картометрический	-	-
273	641898,18	1353648,56	картометрический	-	-
274	641920,20	1353673,53	картометрический	-	-
275	641934,13	1353688,59	картометрический	-	-
276	641942,33	1353698,32	картометрический	-	-
277	641954,17	1353710,94	картометрический	-	-

Инд. № подл.	Подп. и дата	Взам. инв. №	

Изм.	Кол.уч	Лист	№ док	Подп.	Дата

4364-ОМГ

Сведения о местоположении объекта

1. Система координат - МСК-02

2. Сведения о характерных точках объекта

Обозначение характерных точек границ	Координаты, м		Метод определения координат характерной точки	Средняя квадратичная погрешность положения характерной точки (Mt), м	Описание обозначения точки на местности (при наличии)
	X	Y			
1	2	3	4	5	6
278	641976,43	1353732,70	картометрический	-	-
279	641980,73	1353735,91	картометрический	-	-
280	641998,50	1353749,75	картометрический	-	-
281	642009,83	1353763,44	картометрический	-	-
282	642019,36	1353776,44	картометрический	-	-
283	642030,07	1353798,19	картометрический	-	-
284	642031,86	1353807,94	картометрический	-	-
285	642031,28	1353817,00	картометрический	-	-
286	642028,05	1353825,72	картометрический	-	-
287	642024,18	1353832,78	картометрический	-	-
288	642020,80	1353844,25	картометрический	-	-
289	642023,39	1353862,22	картометрический	-	-
290	642028,67	1353872,91	картометрический	-	-
291	642036,29	1353881,75	картометрический	-	-
292	642050,33	1353888,47	картометрический	-	-
293	642060,45	1353895,31	картометрический	-	-
294	642068,82	1353901,66	картометрический	-	-
295	642081,21	1353911,53	картометрический	-	-
296	642102,07	1353932,36	картометрический	-	-
297	642105,49	1353934,80	картометрический	-	-
298	642105,83	1353934,41	картометрический	-	-
299	642115,71	1353942,66	картометрический	-	-
300	642127,25	1353952,00	картометрический	-	-
301	642139,83	1353960,16	картометрический	-	-
302	642156,77	1353971,25	картометрический	-	-
303	642176,08	1353985,59	картометрический	-	-
304	642182,28	1353993,84	картометрический	-	-
305	642189,25	1354010,94	картометрический	-	-
306	642202,54	1354020,69	картометрический	-	-

Инд. № подл.	Подп. и дата	Взам. инв. №

Изм.	Кол.уч	Лист	№ док	Подп.	Дата
------	--------	------	-------	-------	------

4364-ОМГ

Сведения о местоположении объекта

1. Система координат - МСК-02

2. Сведения о характерных точках объекта

Обозначение характерных точек границ	Координаты, м		Метод определения координат характерной точки	Средняя квадратичная погрешность положения характерной точки (Mt), м	Описание обозначения точки на местности (при наличии)
	X	Y			
1	2	3	4	5	6
307	642208,19	1354027,41	картометрический	-	-
308	642218,50	1354035,50	картометрический	-	-
309	642225,49	1354040,13	картометрический	-	-
310	642228,61	1354046,63	картометрический	-	-
311	642257,86	1354070,84	картометрический	-	-
312	642299,05	1354092,31	картометрический	-	-
313	642259,39	1354138,44	картометрический	-	-
314	642233,96	1354168,03	картометрический	-	-
315	642230,10	1354166,53	картометрический	-	-
316	642223,89	1354178,72	картометрический	-	-
317	642192,11	1354162,53	картометрический	-	-
318	642182,03	1354149,38	картометрический	-	-
319	642128,46	1354120,38	картометрический	-	-
320	642130,11	1354117,34	картометрический	-	-
321	642127,57	1354115,97	картометрический	-	-
322	642096,89	1354073,31	картометрический	-	-
323	642052,88	1353999,54	картометрический	-	-
324	642040,95	1353993,94	картометрический	-	-
325	642038,05	1353992,56	картометрический	-	-
326	641994,14	1353971,91	картометрический	-	-
327	641969,88	1353947,09	картометрический	-	-
328	641944,30	1353937,47	картометрический	-	-
329	641916,06	1353936,19	картометрический	-	-
330	641888,43	1353928,22	картометрический	-	-
331	641873,57	1353921,25	картометрический	-	-
332	641859,34	1353905,25	картометрический	-	-
333	641862,76	1353902,16	картометрический	-	-
334	641853,31	1353882,19	картометрический	-	-
335	641857,19	1353878,31	картометрический	-	-

Инд. № подл.	Подп. и дата	Взам. инв. №

Изм.	Кол.уч	Лист	№ док	Подп.	Дата
------	--------	------	-------	-------	------

4364-ОМГ

Сведения о местоположении объекта

1. Система координат - МСК-02

2. Сведения о характерных точках объекта

Обозначение характерных точек границ	Координаты, м		Метод определения координат характерной точки	Средняя квадратичная погрешность положения характерной точки (Mt), м	Описание обозначения точки на местности (при наличии)
	X	Y			
1	2	3	4	5	6
336	641840,59	1353847,84	картометрический	-	-
337	641792,38	1353824,66	картометрический	-	-
338	641760,41	1353803,78	картометрический	-	-
339	641754,04	1353808,81	картометрический	-	-
340	641725,16	1353779,94	картометрический	-	-
341	641720,17	1353744,22	картометрический	-	-
342	641722,36	1353690,78	картометрический	-	-
343	641724,79	1353667,69	картометрический	-	-
344	641706,18	1353642,09	картометрический	-	-
345	641689,78	1353642,53	картометрический	-	-
346	641684,87	1353642,66	картометрический	-	-
347	641671,14	1353635,21	картометрический	-	-
348	641654,11	1353625,69	картометрический	-	-
349	641624,83	1353609,22	картометрический	-	-
350	641457,75	1353515,31	картометрический	-	-
351	641448,45	1353461,69	картометрический	-	-
352	641417,70	1353397,19	картометрический	-	-
353	641416,19	1353392,72	картометрический	-	-
354	641415,02	1353389,22	картометрический	-	-
355	641385,21	1353300,81	картометрический	-	-
356	641369,71	1353254,84	картометрический	-	-
357	641364,19	1353238,47	картометрический	-	-
358	641333,26	1353146,72	картометрический	-	-
359	641315,46	1353093,94	картометрический	-	-
360	641310,16	1353078,19	картометрический	-	-
361	641305,42	1353064,13	картометрический	-	-
362	641298,33	1353043,09	картометрический	-	-
363	641343,11	1352973,44	картометрический	-	-
364	641345,00	1352970,39	картометрический	-	-

Инд. № подл.	Подп. и дата	Взам. инв. №

Изм.	Кол.уч	Лист	№ док	Подп.	Дата

4364-ОМГ

Сведения о местоположении объекта

1. Система координат - МСК-02

2. Сведения о характерных точках объекта

Обозначение характерных точек границ	Координаты, м		Метод определения координат характерной точки	Средняя квадратичная погрешность положения характерной точки (Mt), м	Описание обозначения точки на местности (при наличии)
	X	Y			
1	2	3	4	5	6
365	641342,95	1352966,80	картометрический	-	-
366	641302,87	1352893,47	картометрический	-	-
367	641281,44	1352854,34	картометрический	-	-
368	641137,99	1352604,63	картометрический	-	-
369	641135,37	1352600,05	картометрический	-	-
370	641032,60	1352421,16	картометрический	-	-
371	640945,86	1352277,69	картометрический	-	-

Инва. № подл.	Подп. и дата	Взам. инв. №

Изм.	Кол.уч	Лист	№ док	Подп.	Дата

4364-ОМГ