


**Дизайн-проекта благоустройства дворовой территории,
ограниченной домами по адресу: Республика Башкортостан,
Зубовский с/с, с. Нижегородка, ул. Мира 20/1, 22/1.**

Ведомость рабочих чертежей основного комплекта

Лист	Наименование	Примечание
1	СОСТАВ ПРОЕКТА	
2	СИТУАЦИОННЫЙ ПЛАН	
3	ПЛАН-СХЕМА. М 1:500	
4	РАЗБИВОЧНЫЙ ПЛАН. М 1:500	
5	ПЛАН-СХЕМА ОРГАНИЗАЦИИ РЕЛЬЕФА. М 1:500	
6	ПЛАН-СХЕМА ДОРОЖНОГО ПОКРЫТИЯ. М 1:500	
7	ПЛАН-СХЕМА ОСВЕЩЕНИЯ. М 1:500	
8	ПЛАН-СХЕМА ВИДЕОНАБЛЮДЕНИЯ. М 1:500	
9	ПЛАН-СХЕМА ОЗЕЛЕНЕНИЯ. М 1:500	
10	ПЛАН-СХЕМА ОБОРУДОВАНИЯ. М 1:100	
11	СУЩЕСТВУЮЩАЯ ТЕРРИТОРИЯ ВИД 1-4	
12	ВИЗУАЛИЗАЦИЯ. ВИД 1	
13	ВИЗУАЛИЗАЦИЯ. ВИД 2	
14	ВИЗУАЛИЗАЦИЯ. ВИД 3	
15	ВИЗУАЛИЗАЦИЯ. ВИД 4	
16	ВИЗУАЛИЗАЦИЯ. ВИД 5	
17	ВИЗУАЛИЗАЦИЯ. ВИД 6	
18	ВИЗУАЛИЗАЦИЯ. ВИД 7	
19	ВИЗУАЛИЗАЦИЯ. ВИД 8	
20	ВИЗУАЛИЗАЦИЯ. ВИД 9	

РАСПОЛОЖЕНИЕ ОБЪЕКТА



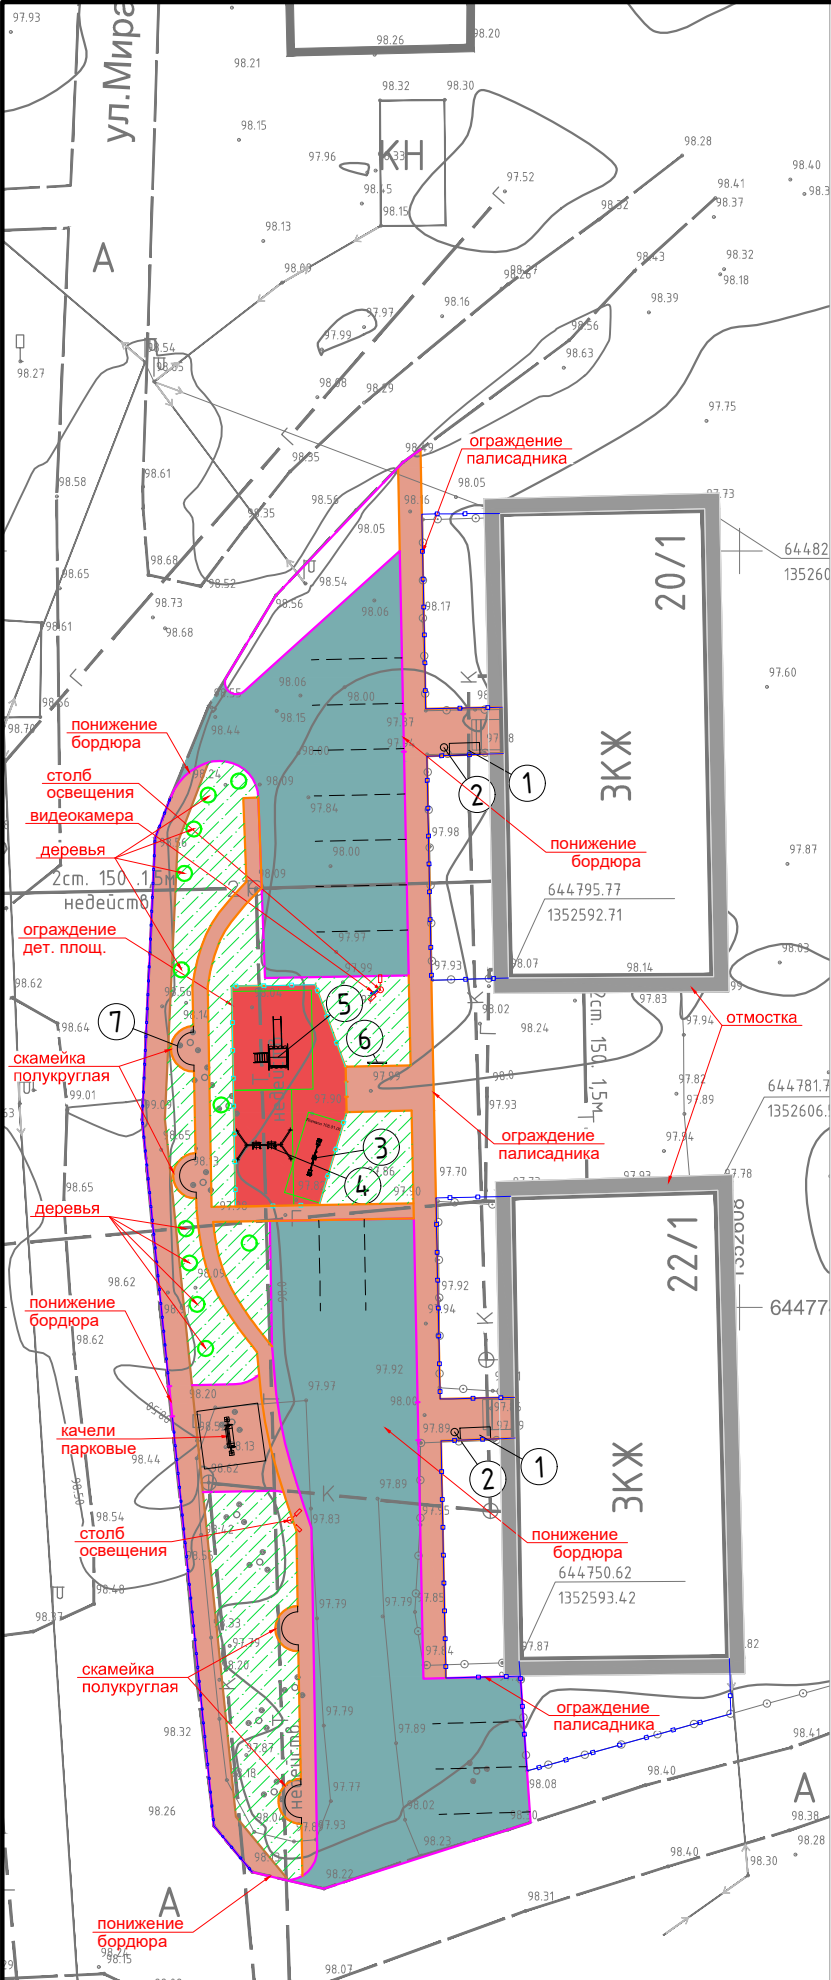


- Условные обозначения**
- устанавливаемый высокий бордюр, L=296,4м
 - устанавливаемый бордюр, L=280,1м
 - ограждение палисадников металлическое, h=1м
 - ограждение дет. площ. деревянное, h=1м
 - ① скамейка, 2 шт.
 - ② урна, 2 шт.
 - ③ Качалка балансир, 1 шт.
 - ④ Качели двойные, 1 шт.
 - ⑤ Горка, 1 шт.
 - ⑥ Информационный щит, 1 шт.
 - ⑦ Скамейка полукруглая, 4 шт.


ВЕДОМОСТЬ ОБЪЕМОВ РАБОТ ПО ПЛАНУ ДОРОЖНЫХ ПОКРЫТИЙ

Условное изображение	Наименование	Тип	Площадь покрытия, м2	Бордюр из бортового камня	
				Тип	Кол.,м
	Асфальт - проезд	1	551.0	БР 300.45.18	296.4
	Асфальт - тротуар	2	409.7	БР 100.30.15	280.1
	Детские площадки-резиновое покрытие	3	97.4	-	-
	Газон	4	338.0	-	-


Асфальт-тротуар Тип 2

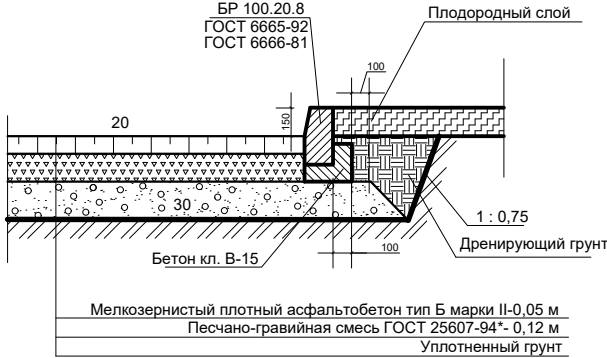

Детские площадки - Тип 3

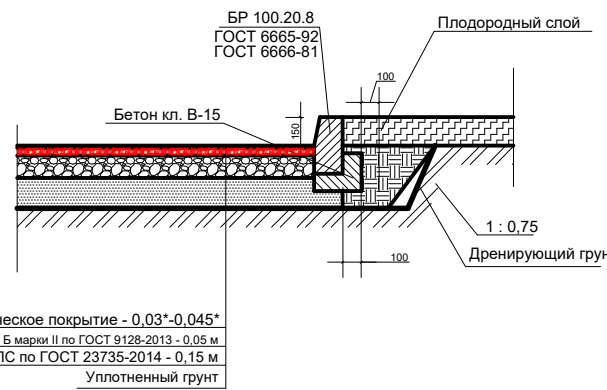

Проезд Тип 1


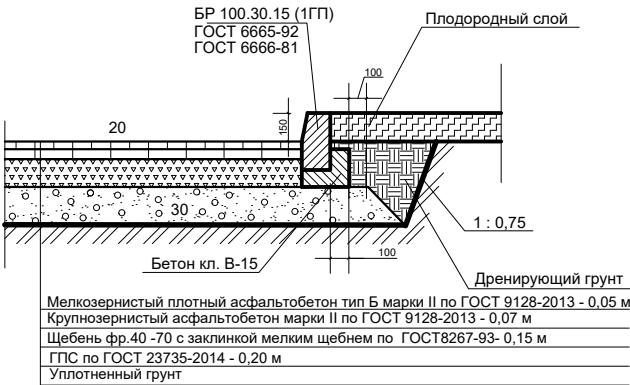


Ведомость объемов материалов и работ

№ п/п	Наименование материала	Объем работ, м3/м2
Проезд - асфальт - 551.0 м²		
1	Мелкозернистый плотный асфальтобетон тип Б марки II по ГОСТ 9128-2013 - 0,05 м	27.6
2	Крупнозернистый пористый асфальтобетон - 0,07 м	38.6
3	Щебень фр. 40-70-0,15 м	83.1
4	Песчано-гравийная смесь - 0,20 м	110.8
Нанесение разметки - белая краска, ширина полосы 0.1м, 72.0 пог.м., м2		7.2
Разработка грунта		260.1
Тротуар - асфальт - 409.7 м2		
1	Мелкозернистый плотный асфальтобетон тип Б марки II по ГОСТ 9128-2013 - 0,03 м	12.3
2	Крупнозернистый пористый асфальтобетон тип Д марки II - 0,04 м	16.4
3	Песчано-гравийная смесь - 0,12 м	49.2
Разработка грунта		77.9
Детская площадка - резиновое покрытие - 97.4 м2		
1	Резиновое антитравматическое покрытие - 0,015 м	1.5
2	Гранитная крошка красная, фр. 3-5мм - 0,05м	4.9
3	Щебень гр. М 800-400, 20-40мм, ГОСТ 8267-93* - 0,15м	14.6
Песок мелкий, ГОСТ 8736-93*		19.5
Разработка грунта		40.5
Общее		
1	Бордюр из бортового камня БР 100.30.15, всего пог. м.	280.1
2	Бордюр из бортового камня БР 300.45.18, всего пог. м.	296.4
3	Демонтаж существующего бордюра из бортового камня, пог.м.	480.5
4	Ограждение металлическое h=1м, пог.м	120.7
5	Ограждение деревянное h=1м, пог.м	38.8
6	Газон, м2	338.0
Оборудование общее		
1	Скамейка С-6 (ООО "БМК"), шт.	2
2	Урна УМ-2 (ООО "БМК"), шт.	2
3	Информационный щит, шт.	1
4	Ж/Б столб освещения с 2-мя фонарями	2
5	Видеокамера, шт.	1
6	Скамейка полукруглая, шт.	4
Детская площадка оборудование		
1	Качалка балансир, шт.	1
2	Качели двойные, шт.	1
3	Горка, шт.	1

Дизайн-проект благоустройства дворовой территории, ограниченной домами по адресу: Республика Башкортостан, Зубовский с/с, с. Нижегородка, ул. Мира 20/1, 22/1.

ПЛАН-СХЕМА М1:500

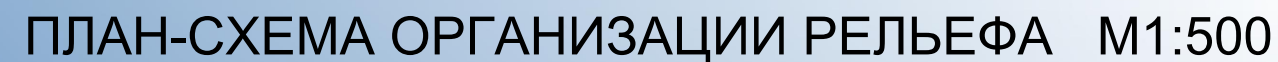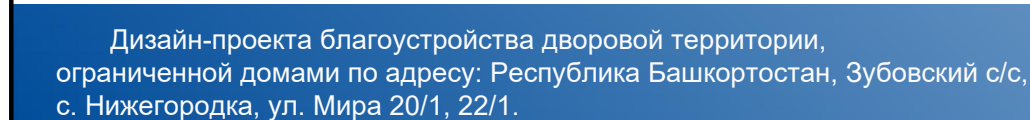


ВЕДОМОСТЬ ОБЪЕМОВ РАБОТ ПО ПЛАНУ ДОРОЖНЫХ ПОКРЫТИЙ

Условное изображение	Наименование	Тип	Площадь покрытия, м2	Бордюр из бортового камня	
				Тип	Кол.,м
	Асфальт - проезд	1	551.0	БР 300.45.18	296.4
	Асфальт - тротуар	2	409.7	БР 100.30.15	280.1
	Детские площадки-резиновое покрытие	3	97.4	-	-
	Газон	4	338.0	-	-

Условные обозначения

-  устанавливаемый высокий бордюр, L=296,4м
 устанавливаемый бордюр, L=280,1м
 ограждение палисадников металлическое, h=1м
 ограждение дет. площ. деревянное, h=1м
- ① скамейка, 2 шт.
 - ② урна, 2 шт.
 - ③ Качалка балансир, 1 шт.
 - ④ Качели двойные, 1 шт.
 - ⑤ Горка, 1 шт.
 - ⑥ Информационный щит, 1 шт.
 - ⑦ Скамейка полукруглая, 4 шт.

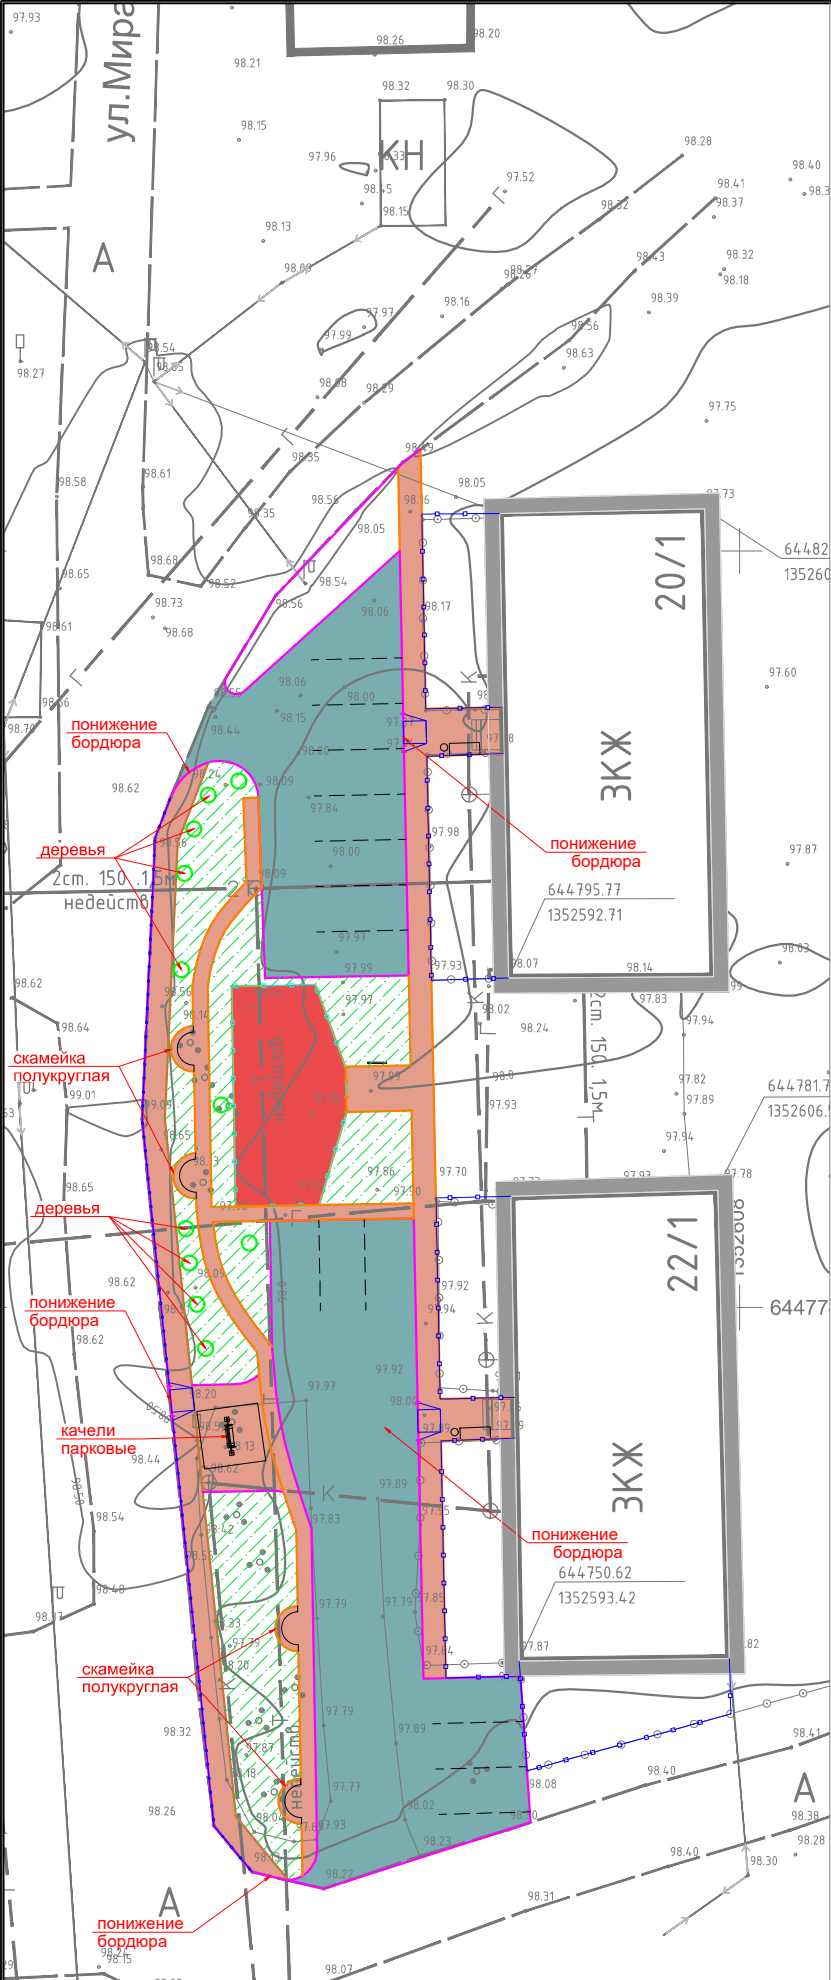


ВЕДОМОСТЬ ОБЪЕМОВ РАБОТ ПО ПЛАНУ ДОРОЖНЫХ ПОКРЫТИЙ

Условное изображение	Наименование	Тип	Площадь покрытия, м2	Бордюр из бортового камня	
				Тип	Кол.,м
	Асфальт - проезд	1	551.0	БР 300.45.18	296.4
	Асфальт - тротуар	2	409.7	БР 100.30.15	280.1
	Детские площадки-резиновое покрытие	3	97.4	-	-
	Газон	4	338.0	-	-


Условные обозначения

- устанавливаемый высокий бордюр, L=296,4м
- устанавливаемый бордюр, L=280,1м
- ограждение палисадников металлическое, h=1м
- ограждение дет. площ. деревянное, h=1м


Асфальт-тротуар Тип 2

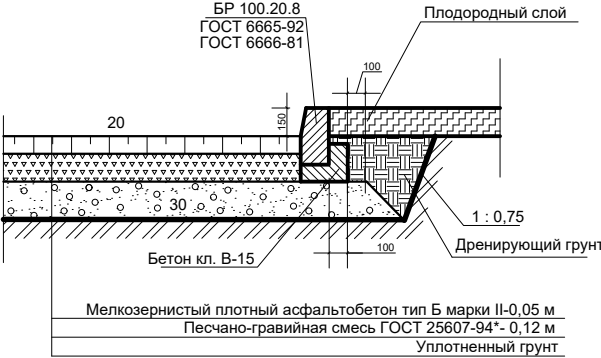


Детские площадки - Тип 3

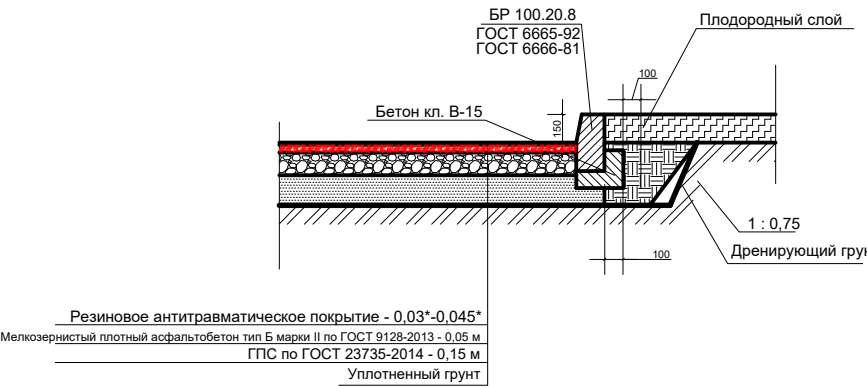


Проезд Тип 1

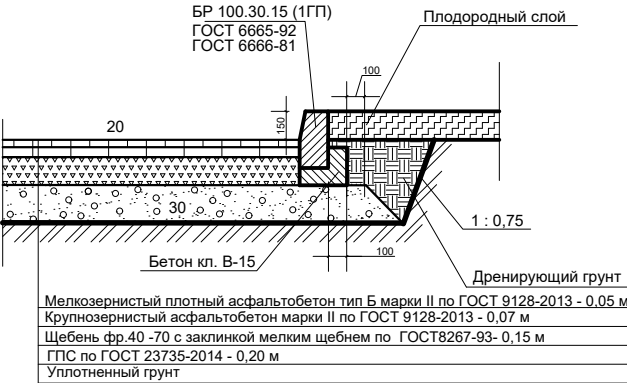

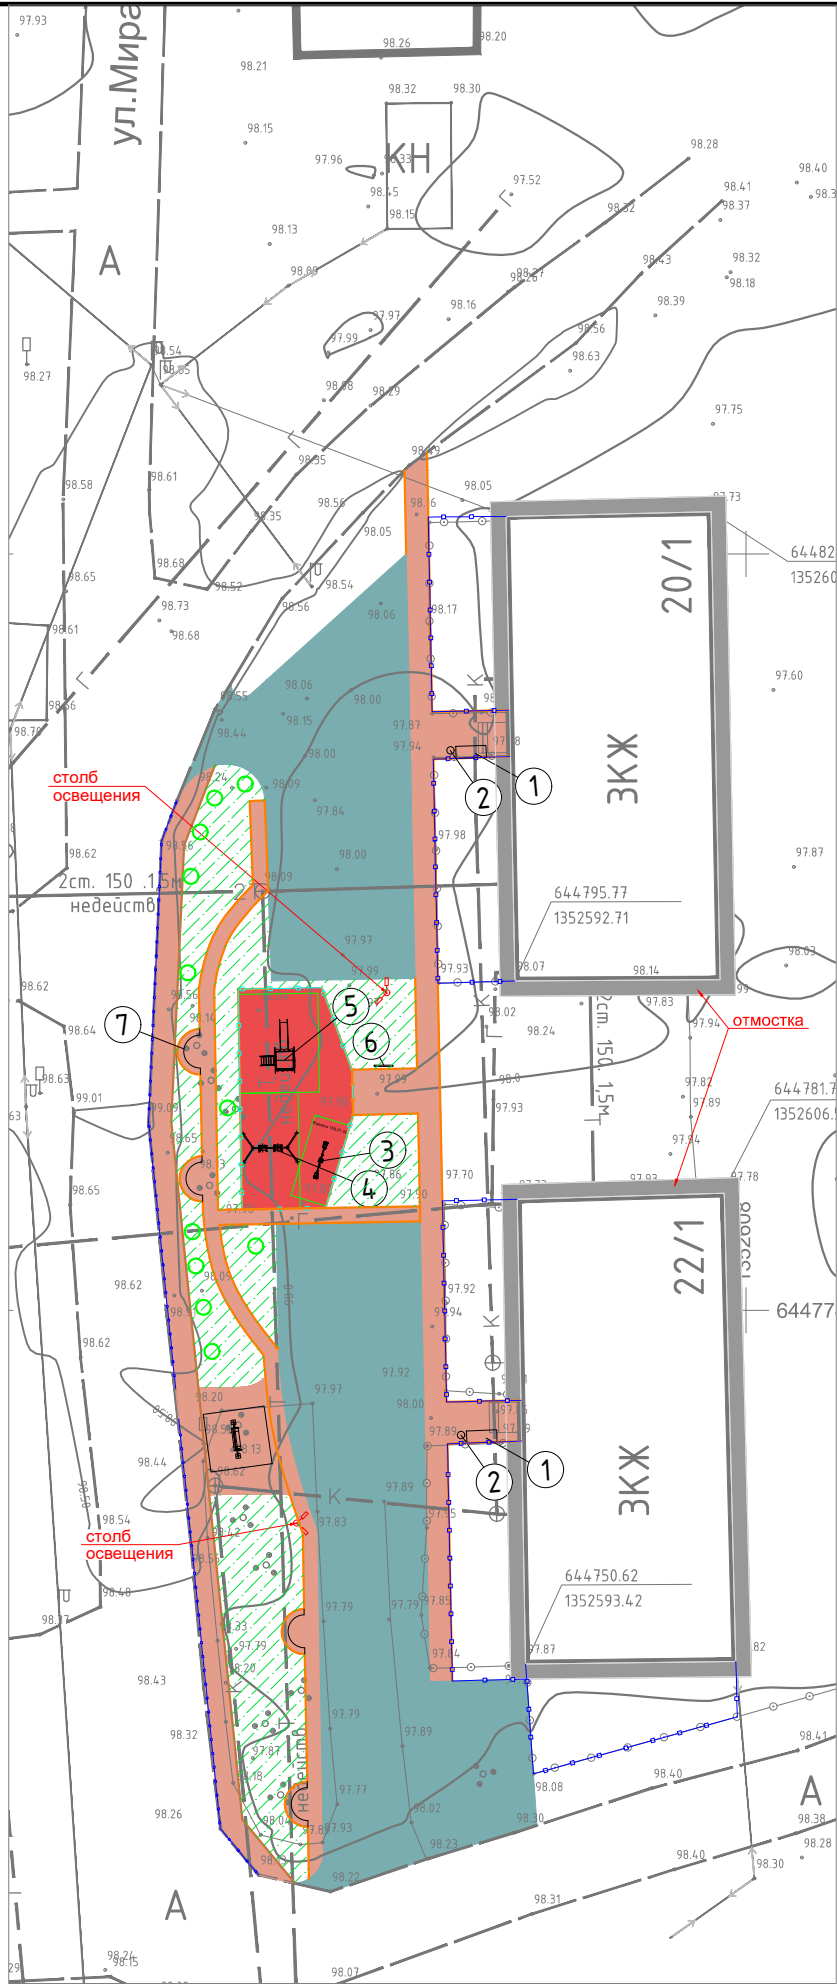


ВЕДОМОСТЬ ОБЪЕМОВ РАБОТ ПО ПЛАНУ ДОРОЖНЫХ ПОКРЫТИЙ					
Условное изображение	Наименование	Тип	Площадь покрытия, м2	Бордюр из бортового камня	
				Тип	Кол.,м
	Асфальт - проезд	1	551.0	БР 300.45.18	296.4
	Асфальт - тротуар	2	409.7	БР 100.30.15	280.1
	Детские площадки-резиновое покрытие	3	97.4	-	-
	Газон	4	338.0	-	-

- Условные обозначения
- устанавливаемый высокий бордюр, L=296,4м
 - устанавливаемый бордюр, L=280,1м
 - ограждение палисадников металлическое, h=1м
 - ограждение дет. площ. деревянное, h=1м
 - ① скамейка, 2 шт.
 - ② урна, 2 шт.
 - ③ Качалка балансир, 1 шт.
 - ④ Качели двойные, 1 шт.
 - ⑤ Горка, 1 шт.
 - ⑥ Информационный щит, 1 шт.
 - ⑦ Скамейка полукруглая, 4 шт.

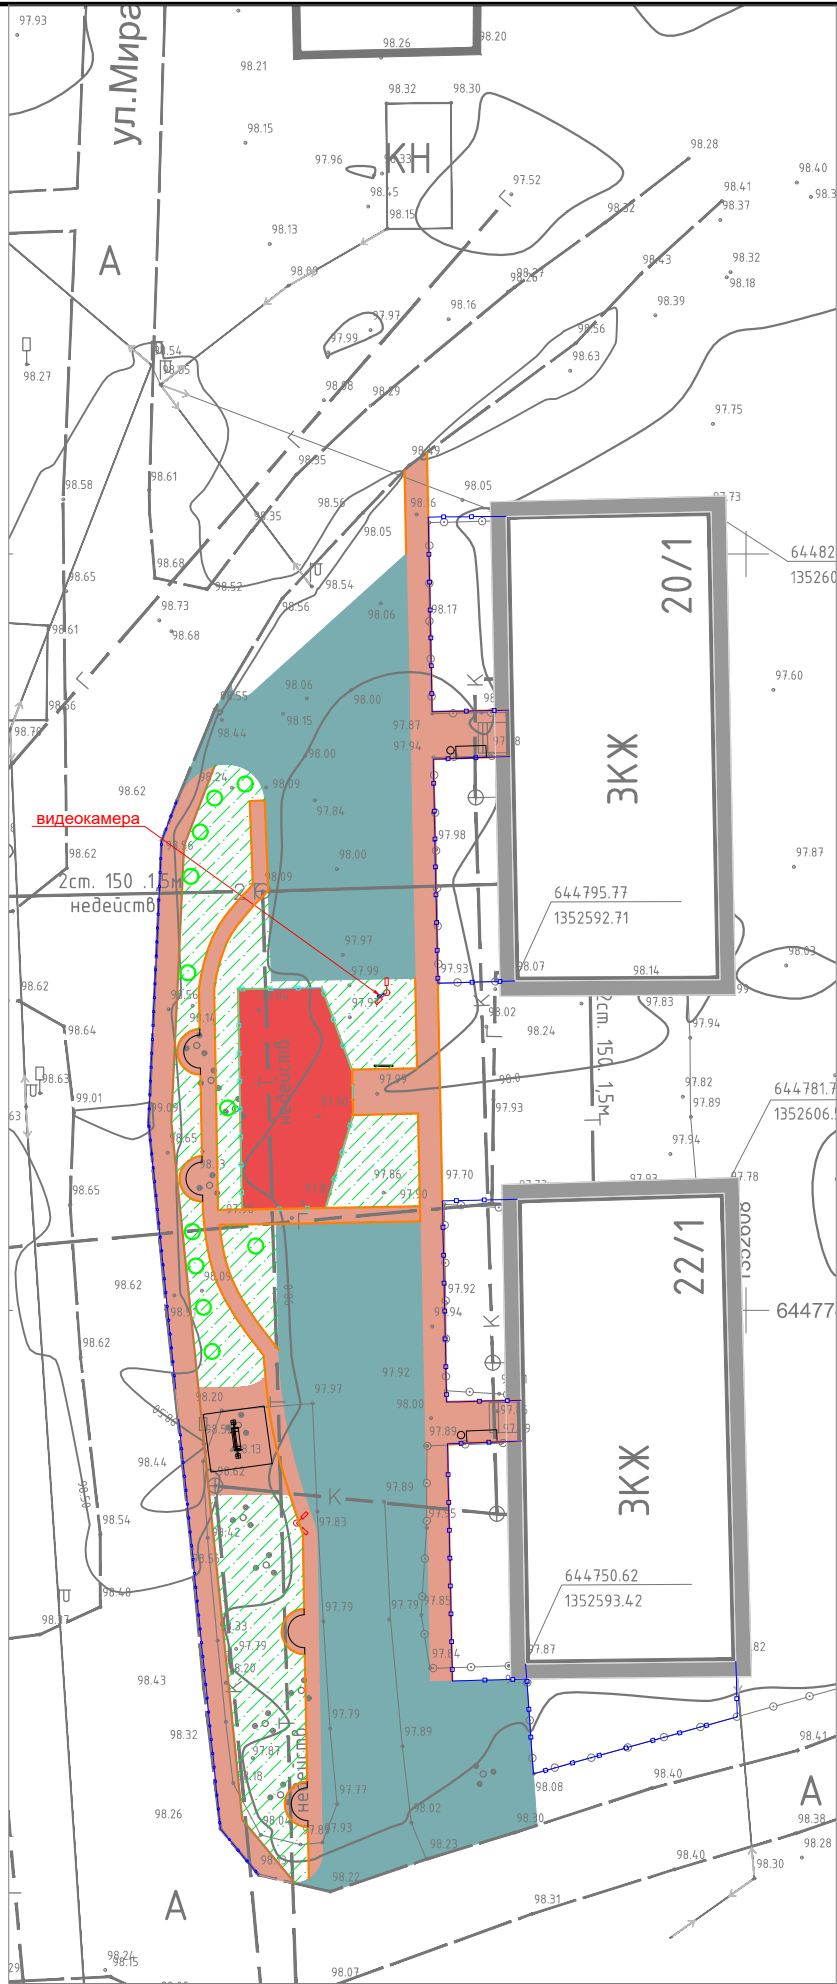


ВЕДОМОСТЬ ОБЪЕМОВ РАБОТ ПО ПЛАНУ ДОРОЖНЫХ ПОКРЫТИЙ					
Условное изображение	Наименование	Тип	Площадь покрытия, м2	Бордюр из бортового камня	
				Тип	Кол.,м
	Асфальт - проезд	1	551.0	БР 300.45.18	296.4
	Асфальт - тротуар	2	409.7	БР 100.30.15	280.1
	Детские площадки-резиновое покрытие	3	97.4	-	-
	Газон	4	338.0	-	-

- Условные обозначения
- устанавливаемый высокий бордюр, L=296,4м
 - устанавливаемый бордюр, L=280,1м
 - ограждение палисадников металлическое, h=1м
 - ограждение дет. площ. деревянное, h=1м
 - столб освещения с 2-мя фонарями, 2 шт.

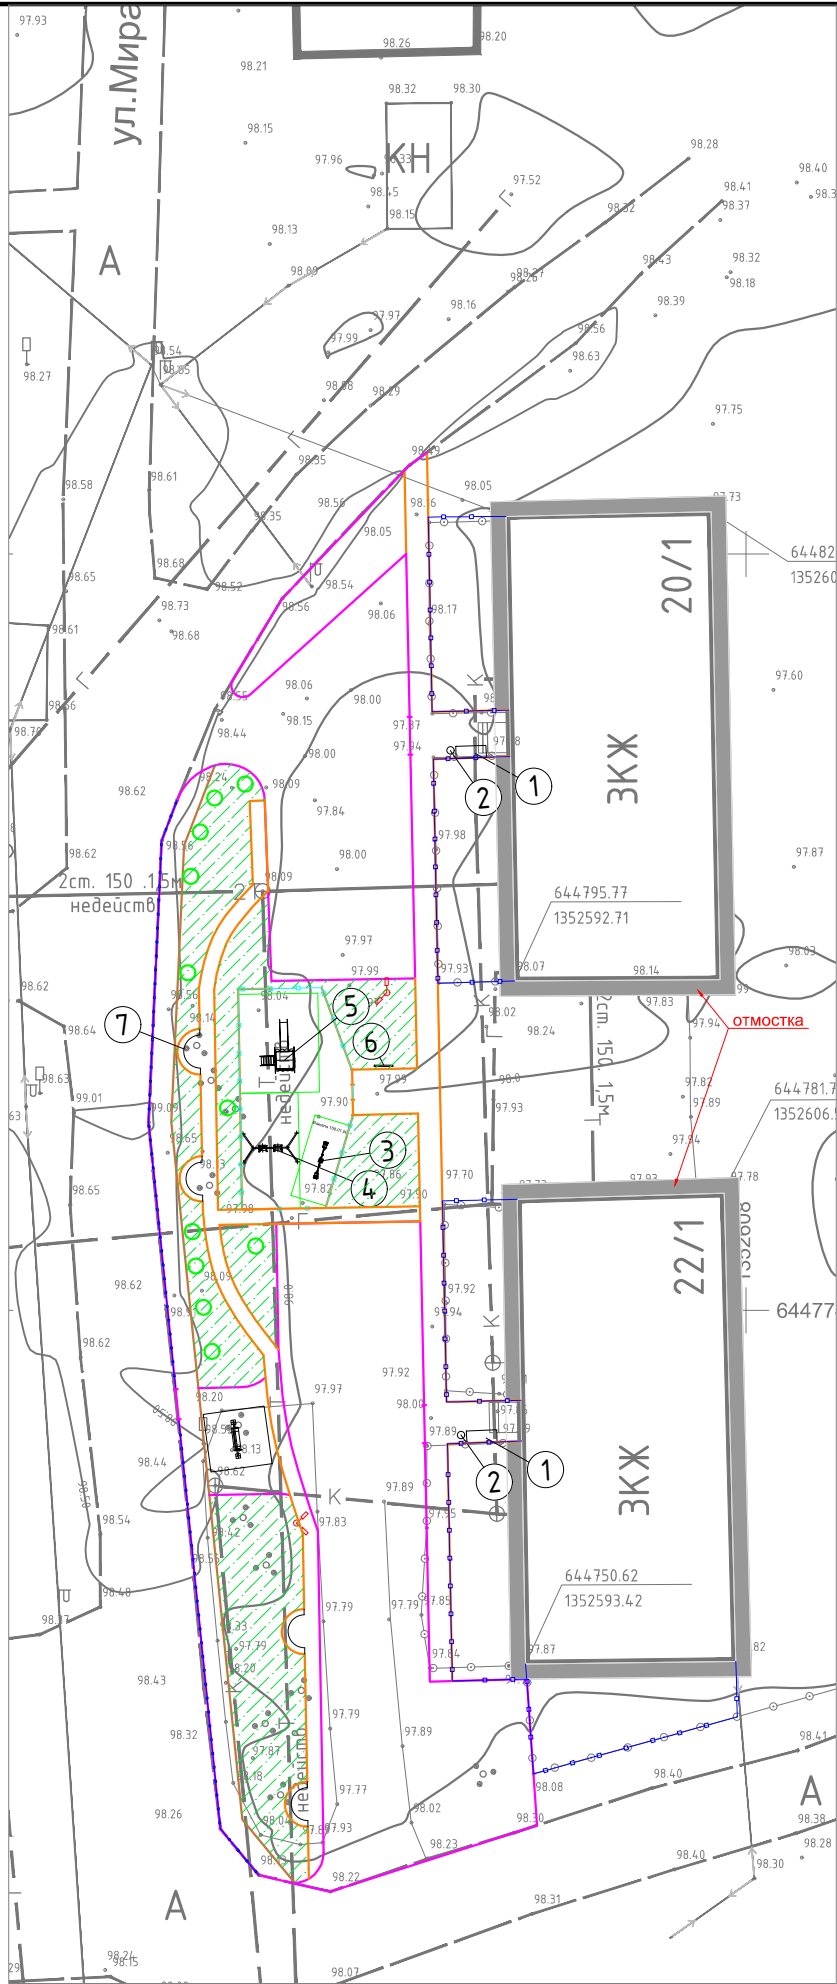

ВЕДОМОСТЬ ОБЪЕМОВ РАБОТ ПО ПЛАНУ ДОРОЖНЫХ ПОКРЫТИЙ					
Условное изображение	Наименование	Тип	Площадь покрытия, м2	Бордюр из бортового камня	
				Тип	Кол.,м
	Асфальт - проезд	1	551.0	БР 300.45.18	296.4
	Асфальт - тротуар	2	409.7	БР 100.30.15	280.1
	Детские площадки-резиновое покрытие	3	97.4	-	-
	Газон	4	338.0	-	-

- Условные обозначения
- устанавливаемый высокий бордюр, L=296,4м
 - устанавливаемый бордюр, L=280,1м
 - ограждение палисадников металлическое, h=1м
 - ограждение дет. площ. деревянное, h=1м

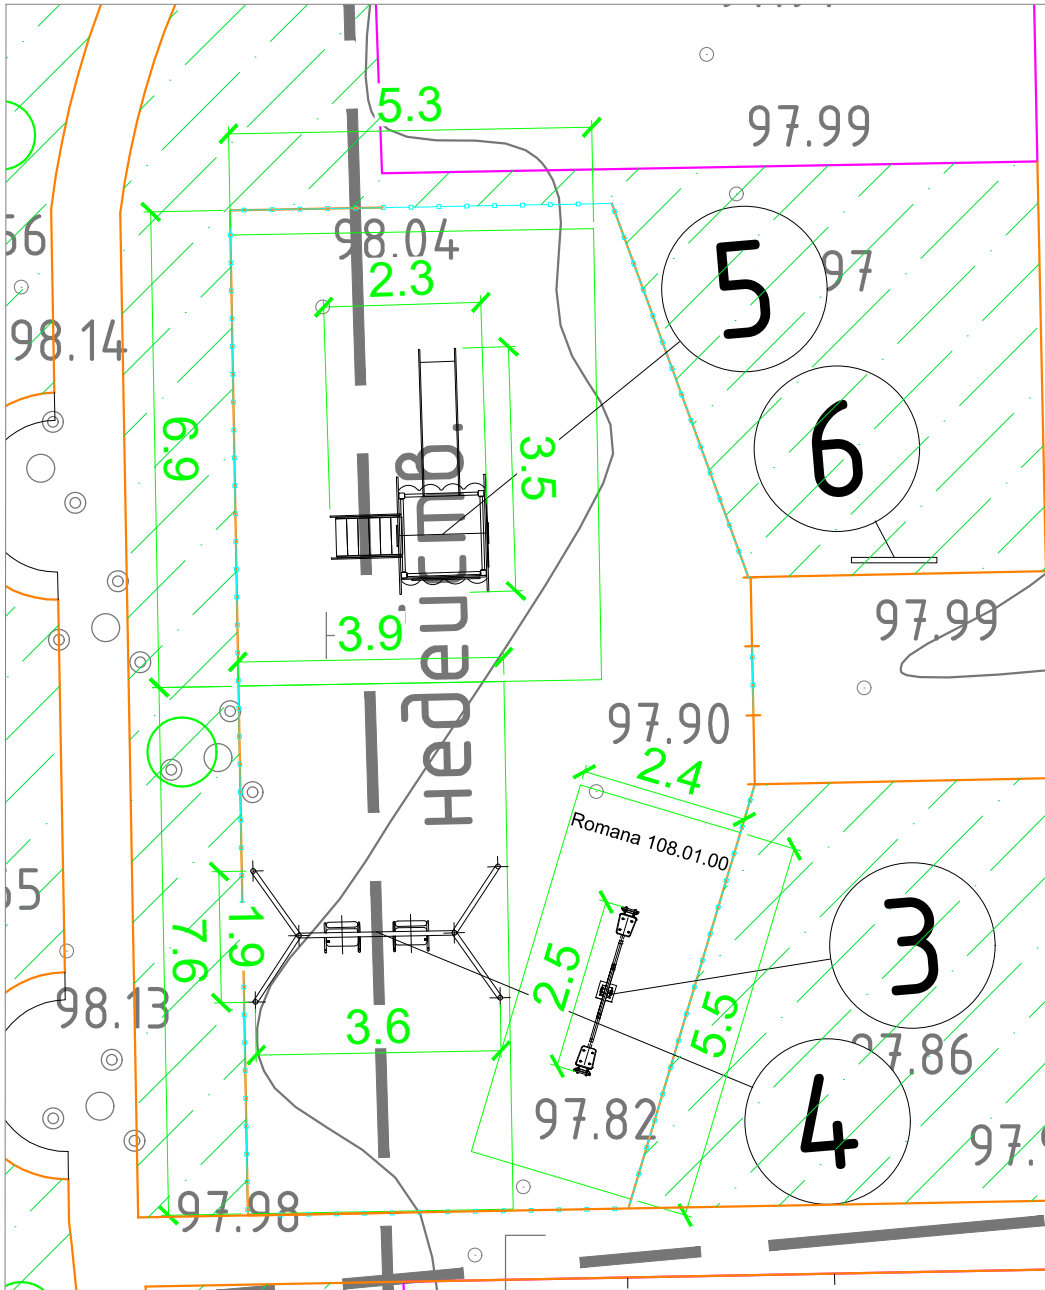

ВЕДОМОСТЬ ОБЪЕМОВ РАБОТ ПО ПЛАНУ ДОРОЖНЫХ ПОКРЫТИЙ					
Условное изображение	Наименование	Тип	Площадь покрытия, м2	Бордюр из бортового камня	
				Тип	Кол.,м
	Асфальт - проезд	1	551.0	БР 300.45.18	296.4
	Асфальт - тротуар	2	409.7	БР 100.30.15	280.1
	Детские площадки-резиновое покрытие	3	97.4	-	-
	Газон	4	338.0	-	-

- Условные обозначения
- устанавливаемый высокий бордюр, L=296,4м
 - устанавливаемый бордюр, L=280,1м
 - ограждение палисадников металлическое, h=1м
 - ограждение дет. площ. деревянное, h=1м
 - ① скамейка, 2 шт.
 - ② урна, 2 шт.
 - ③ Качалка балансир, 1 шт.
 - ④ Качели двойные, 1 шт.
 - ⑤ Горка, 1 шт.
 - ⑥ Информационный щит, 1 шт.

Вид 1



Вид 2



Вид 3



Вид 4



















