


Корректировка дизайн-проекта благоустройства
дворовой территории, ограниченной домами по
адресу: Республика Башкортостан, Зубовский с/с,
с. Нижегородка, ул. Мира 19,20.


Ведомость рабочих чертежей основного комплекта

Лист	Наименование	Примечание
1	СОСТАВ ПРОЕКТА	
2	СИТУАЦИОННЫЙ ПЛАН	
3	ПЛАН-СХЕМА. М 1:200	
4	РАЗБИВОЧНЫЙ ПЛАН. М 1:200	
5	ПЛАН ОРГАНИЗАЦИИ РЕЛЬЕФА. М 1:200	
6	ПЛАН-СХЕМА ОСВЕЩЕНИЯ. М 1:200	
7	ПЛАН-СХЕМА ВИДЕОНАБЛЮДЕНИЯ. М 1:200	
8	СУЩЕСТВУЮЩАЯ ТЕРРИТОРИЯ. ВИД 1-4	
9	ВИЗУАЛИЗАЦИЯ. ВИД 1	
10	ВИЗУАЛИЗАЦИЯ. ВИД 2	
11	ВИЗУАЛИЗАЦИЯ. ВИД 3	
12	ВИЗУАЛИЗАЦИЯ. ВИД 4	
13	ВИЗУАЛИЗАЦИЯ. ВИД 5	
14	ВИЗУАЛИЗАЦИЯ. ВИД 6	
15	ВИЗУАЛИЗАЦИЯ. ВИД 7	
16	ВИЗУАЛИЗАЦИЯ. ВИД 8	
17	ВИЗУАЛИЗАЦИЯ. ВИД 9	
18	ВИЗУАЛИЗАЦИЯ. ВИД 10	
19	ВИЗУАЛИЗАЦИЯ. ВИД 11	
20	ВИЗУАЛИЗАЦИЯ. ВИД 12	
21	ВИЗУАЛИЗАЦИЯ. ВИД 13	
22	ВИЗУАЛИЗАЦИЯ. ВИД 14	
23	ВИЗУАЛИЗАЦИЯ. ВИД 15	
24	ВИЗУАЛИЗАЦИЯ. ВИД 16	

РАСПОЛОЖЕНИЕ ОБЪЕКТА

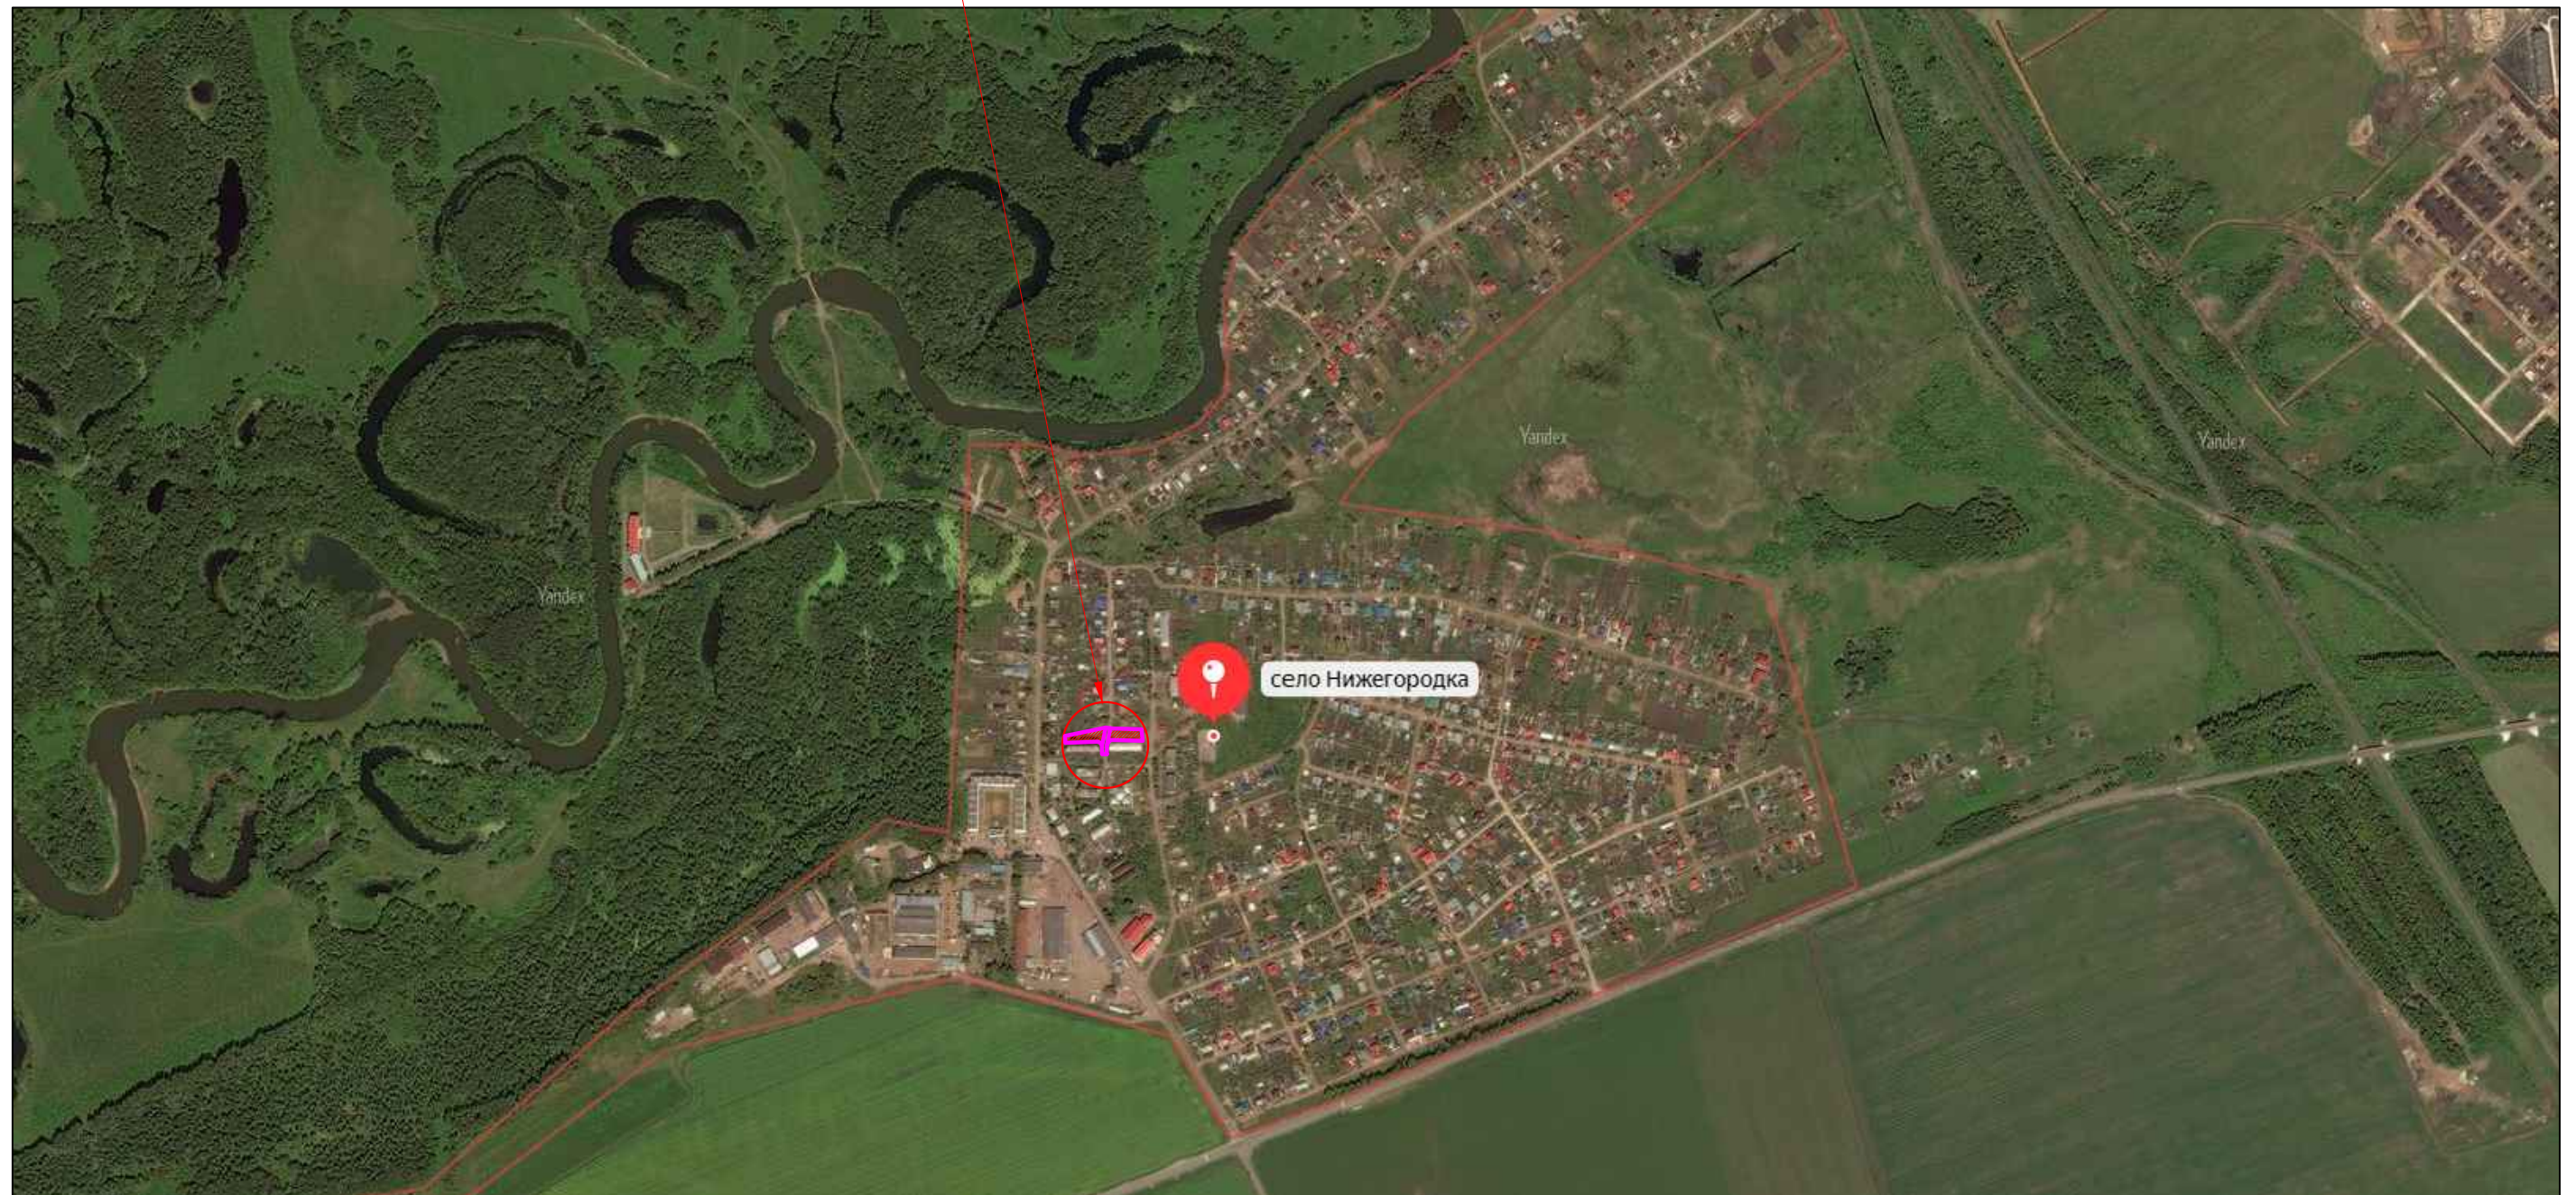


Ведомость объемов работ по плану дорожных покрытий					
Условное изображение	Наименование	Тип	Площадь покрытия, м2	Бордюр из бортового камня	
				Тип	Кол.,м
	Проезд - асфальт	1	1257.5	БР 100.30.15	398.2
	Тротуар - асфальт	2	380.6	БР 100.20.8	345.5
	Резиновое покрытие	3	92.3	БР 100.20.8	-

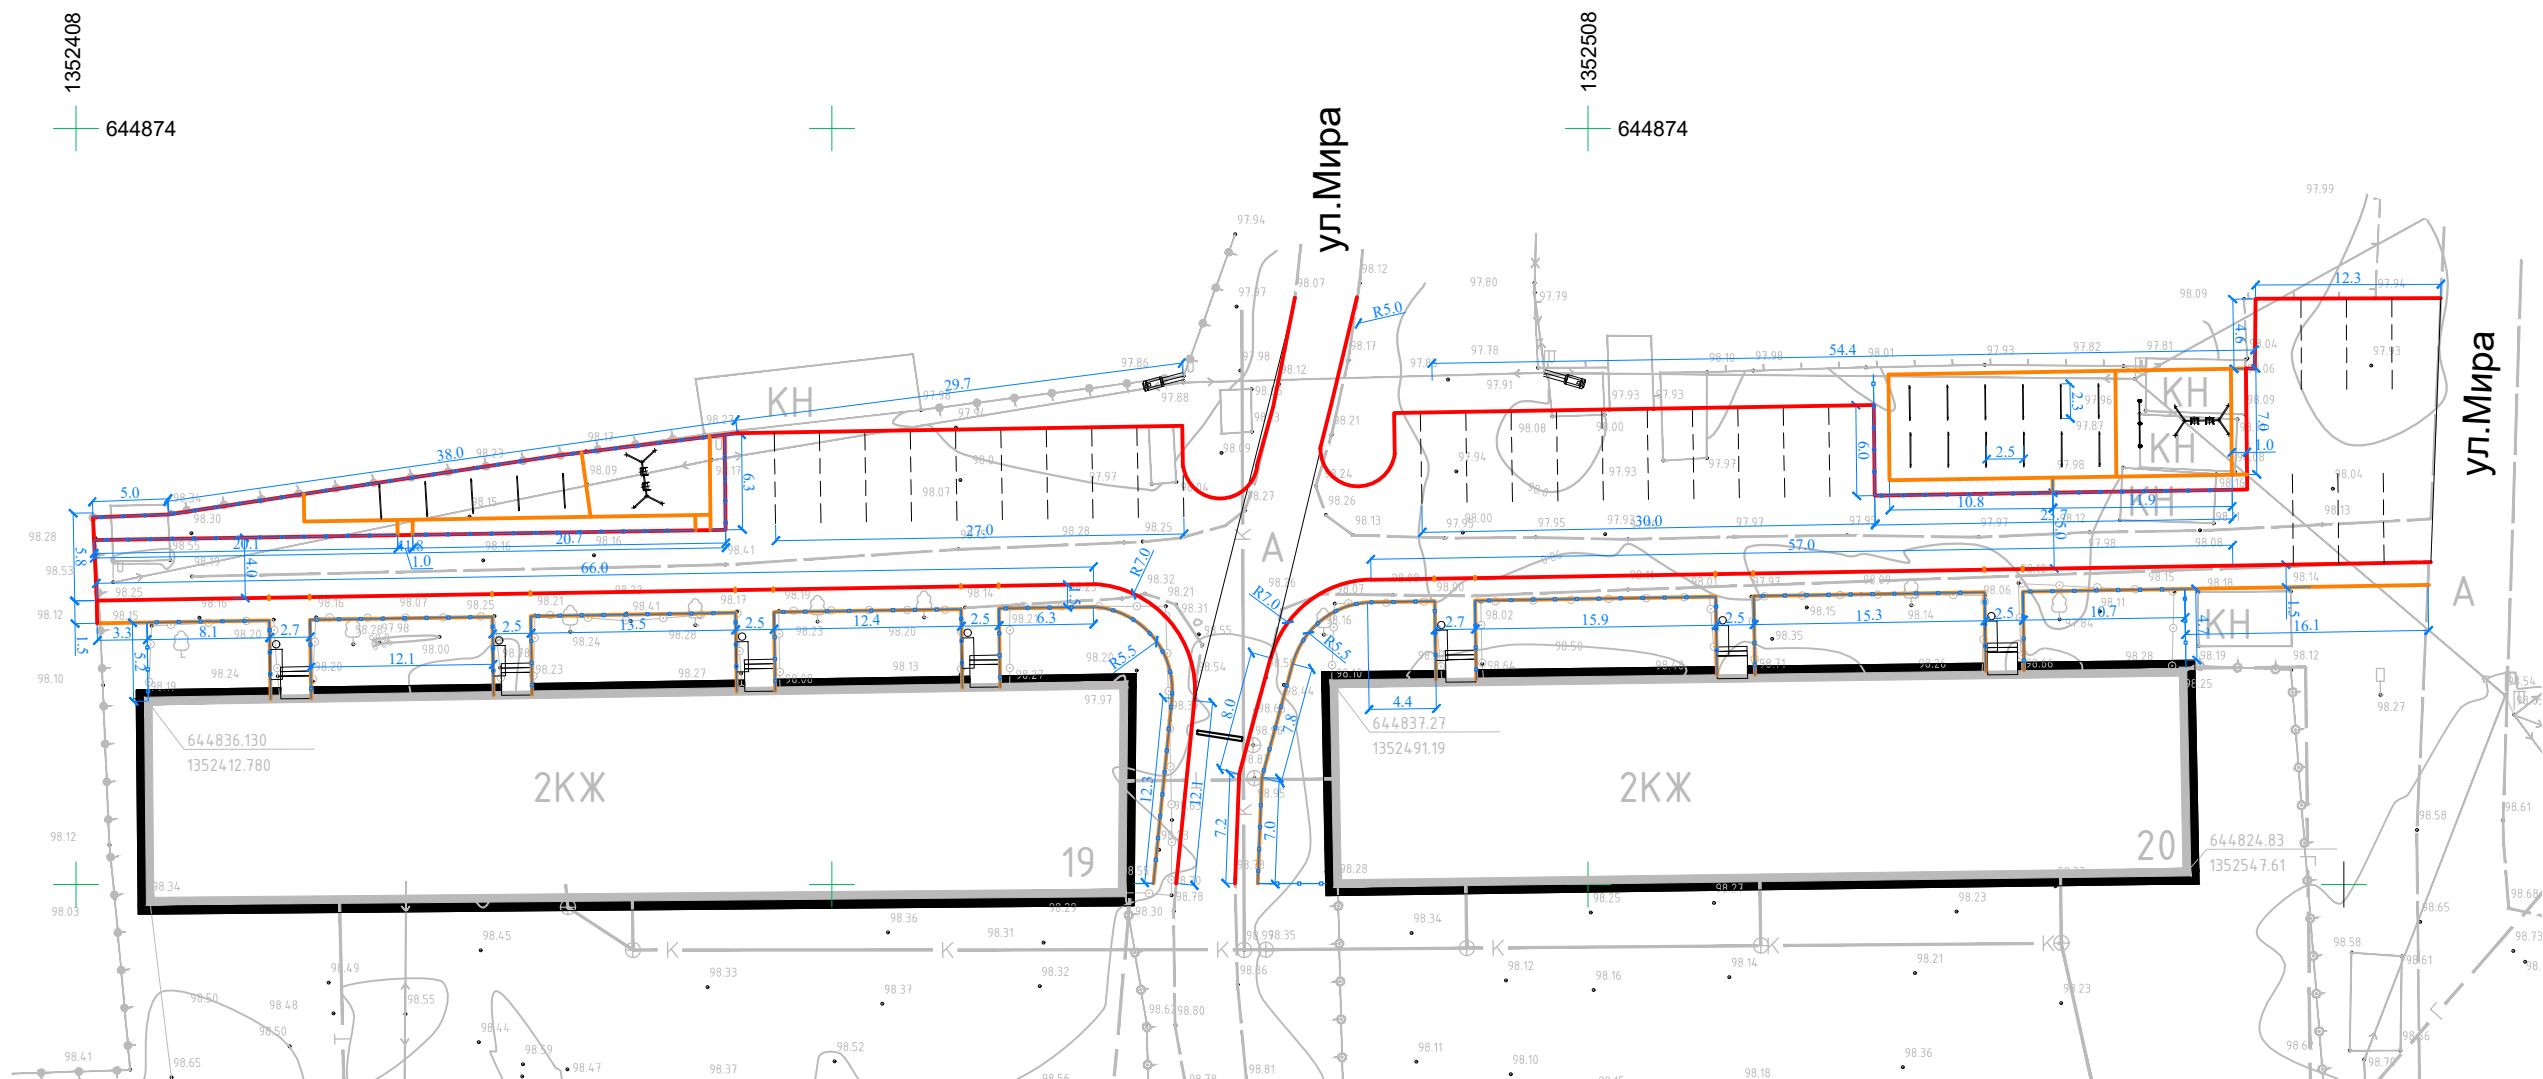


Ведомость объемов работ по плану дорожных покрытий

Условное изображение	Наименование	Тип	Площадь покрытия, м2	Бордюр из бортового камня	
				Тип	Кол.,м
	Проезд - асфальт	1	1257.5	БР 100.30.15	398.2
	Тротуар - асфальт	2	380.6	БР 100.20.8	345.5
	Резиновое покрытие	3	92.3	БР 100.20.8	-

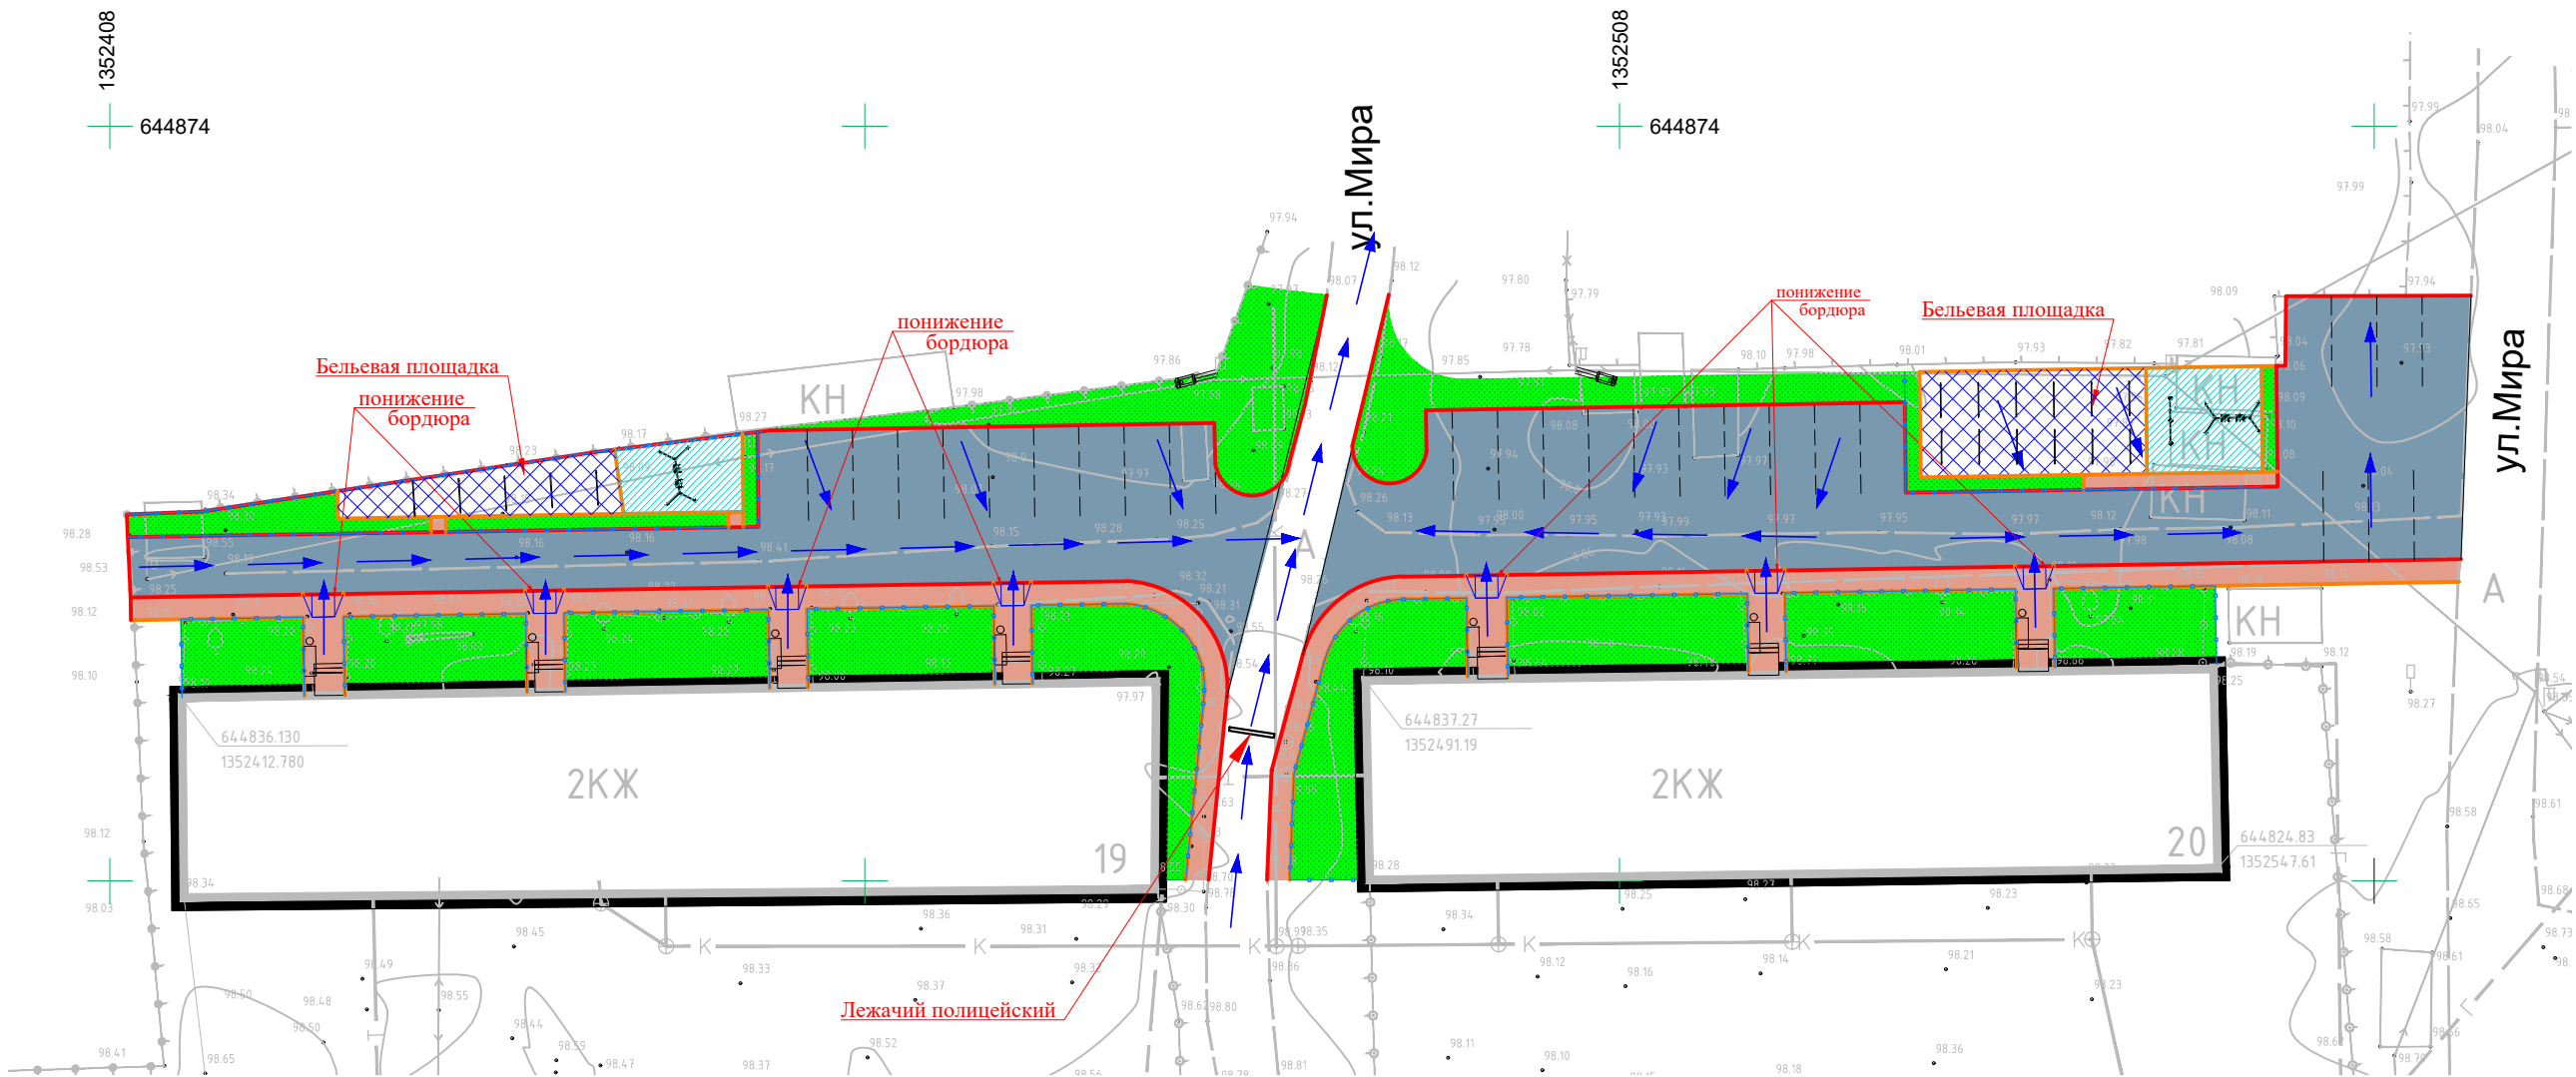


Ведомость объемов работ по плану дорожных покрытий

Условное изображение	Наименование	Тип	Площадь покрытия, м2	Бордюр из бортового камня	
				Тип	Кол.,м
	Проезд - асфальт	1	1257.5	БР 100.30.15	398.2
	Тротуар - асфальт	2	380.6	БР 100.20.8	345.5
	Резиновое покрытие	3	92.3	БР 100.20.8	-

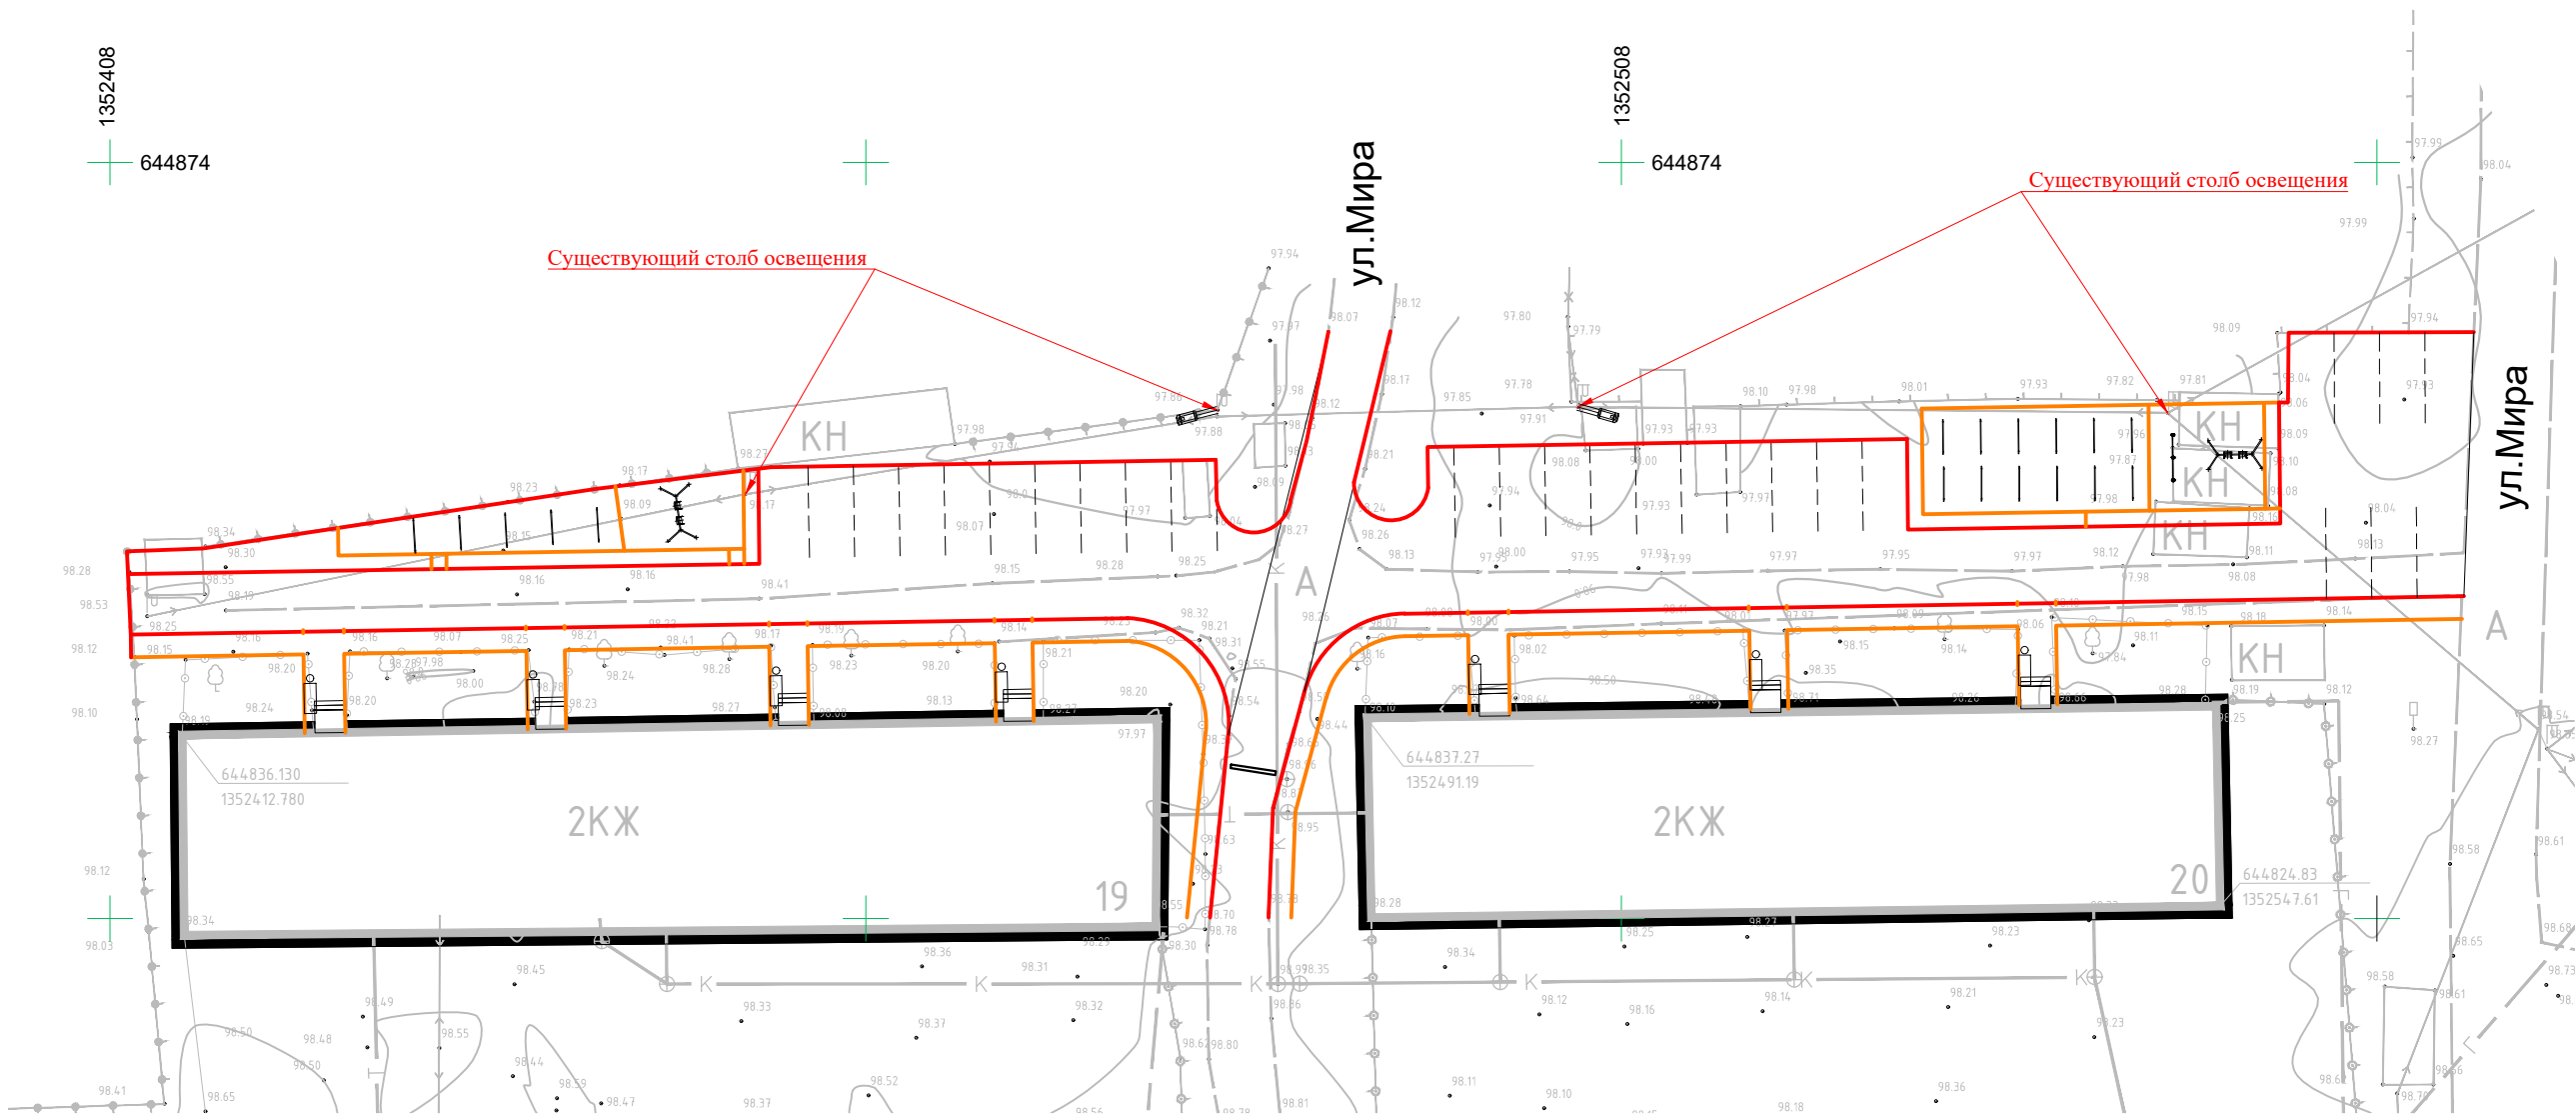

Ведомость объемов работ по плану дорожных покрытий

Условное изображение	Наименование	Тип	Площадь покрытия, м2	Бордюр из бортового камня	
				Тип	Кол.,м
	Проезд - асфальт	1	1257.5	БР 100.30.15	398.2
	Тротуар - асфальт	2	380.6	БР 100.20.8	345.5
	Резиновое покрытие	3	92.3	БР 100.20.8	-

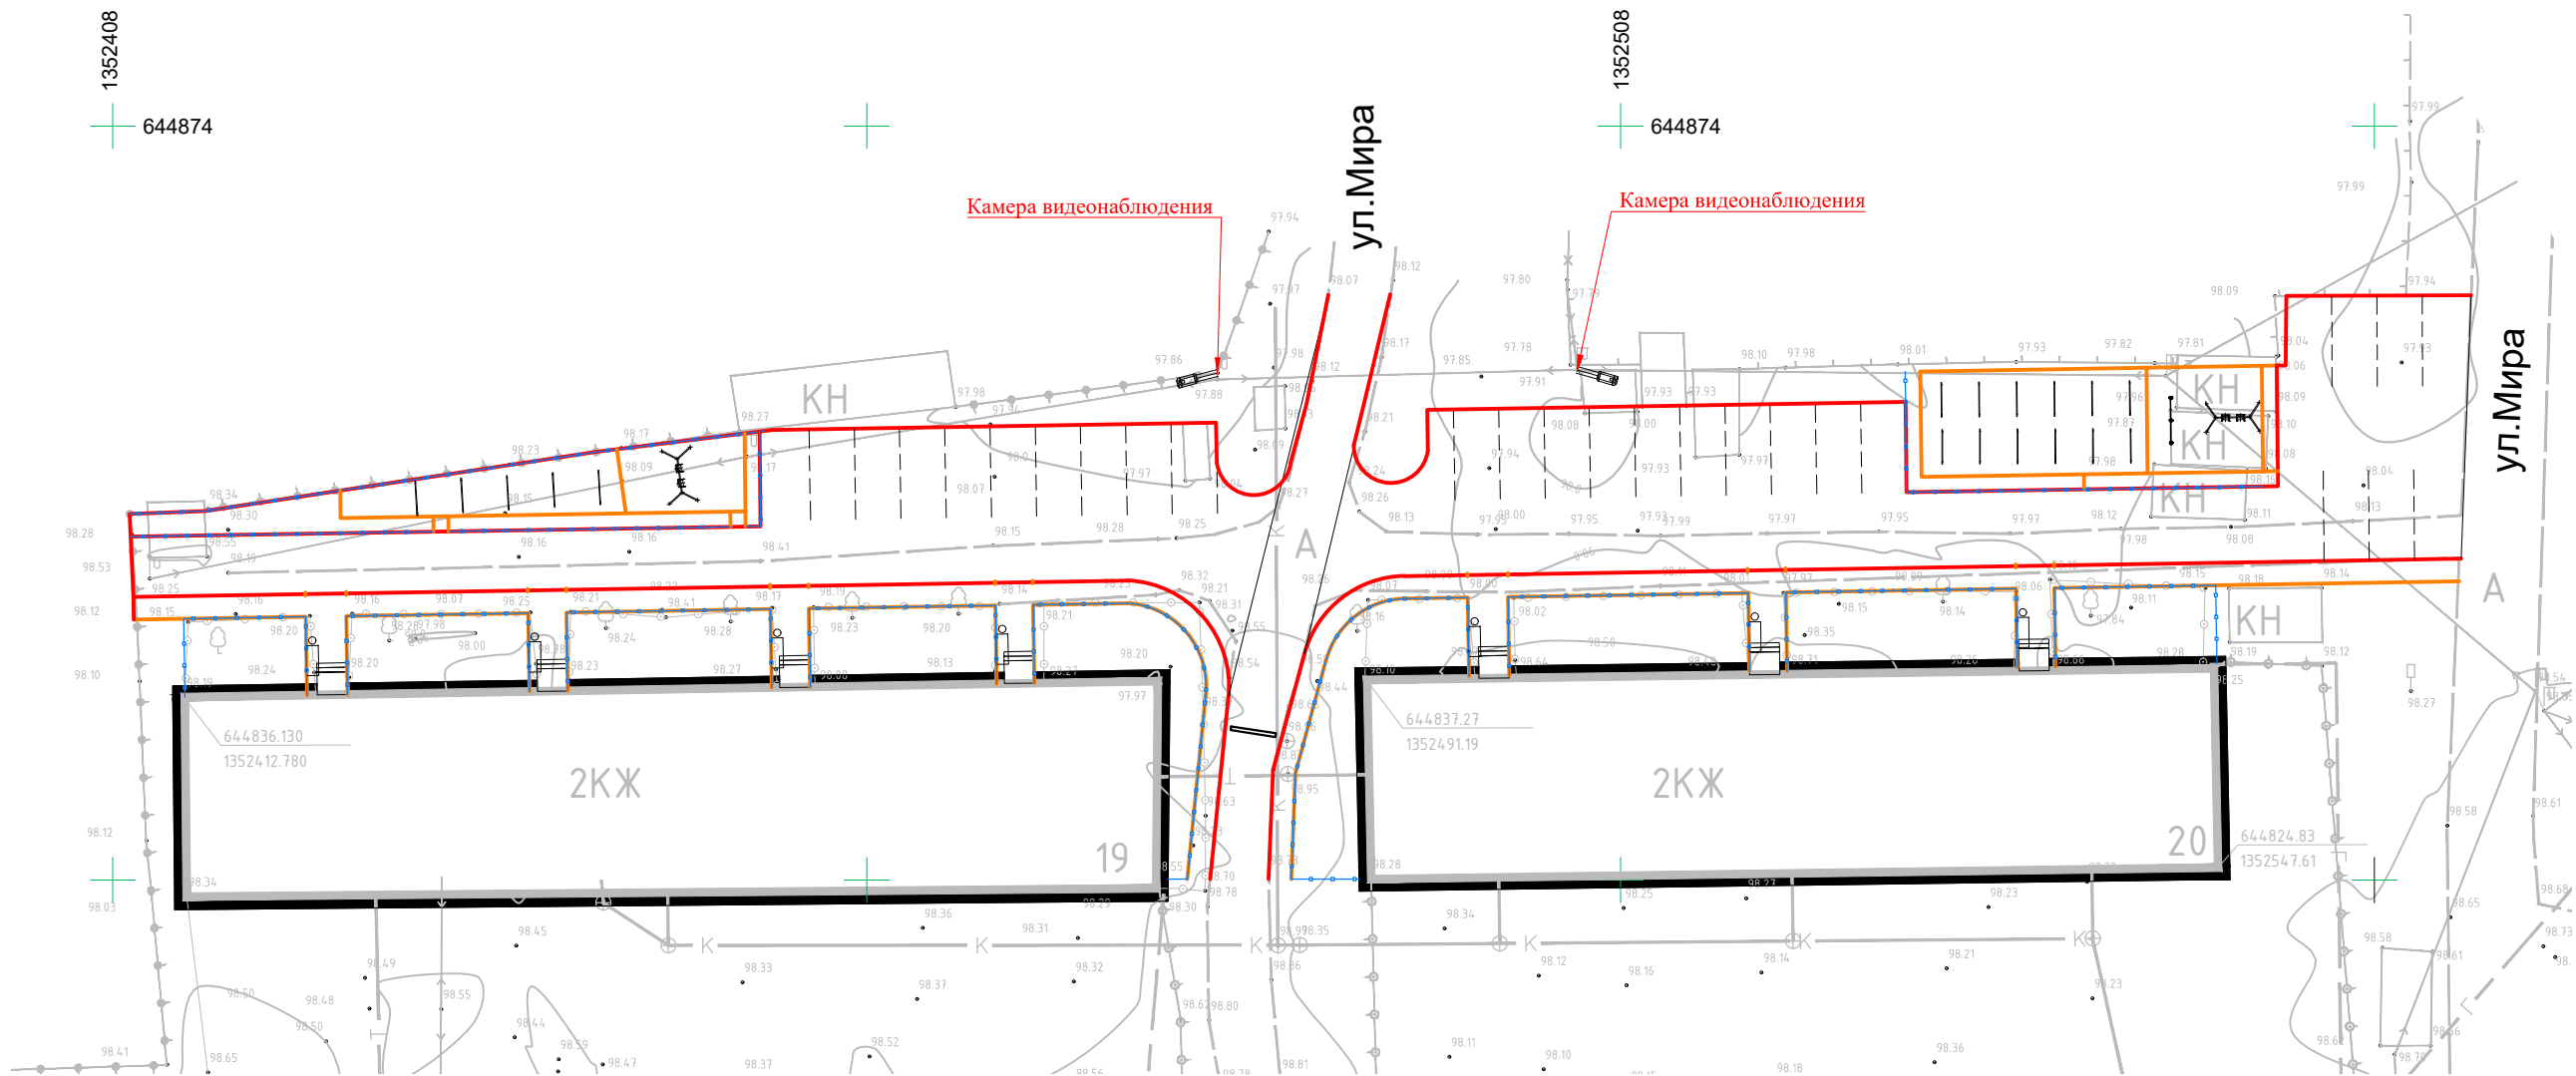

ВИД 1



ВИД 2



ВИД 3



ВИД 4

































