


Дизайн-проект на капитальный ремонт дворовой территории, ограниченной домами по адресу: РБ, Уфимский район, с. Нижегородка, ул. Мира, д. 26

Ведомость рабочих чертежей основного комплекта

Лист	Наименование	Примечание
1	СОСТАВ ПРОЕКТА	
2	СИТУАЦИОННЫЙ ПЛАН	
3	СХЕМА ГЕНПЛАНА	
4	ПЛАН-СХЕМА. М 1:1000	
5	СУЩЕСТВУЮЩАЯ ТЕРРИТОРИЯ. ВИД 1-4	
6	ВИЗУАЛИЗАЦИЯ. ВИД 1	
7	ВИЗУАЛИЗАЦИЯ. ВИД 2	
8	ВИЗУАЛИЗАЦИЯ. ВИД 3	
9	ВИЗУАЛИЗАЦИЯ. ВИД 4	

РАСПОЛОЖЕНИЕ ОБЪЕКТА



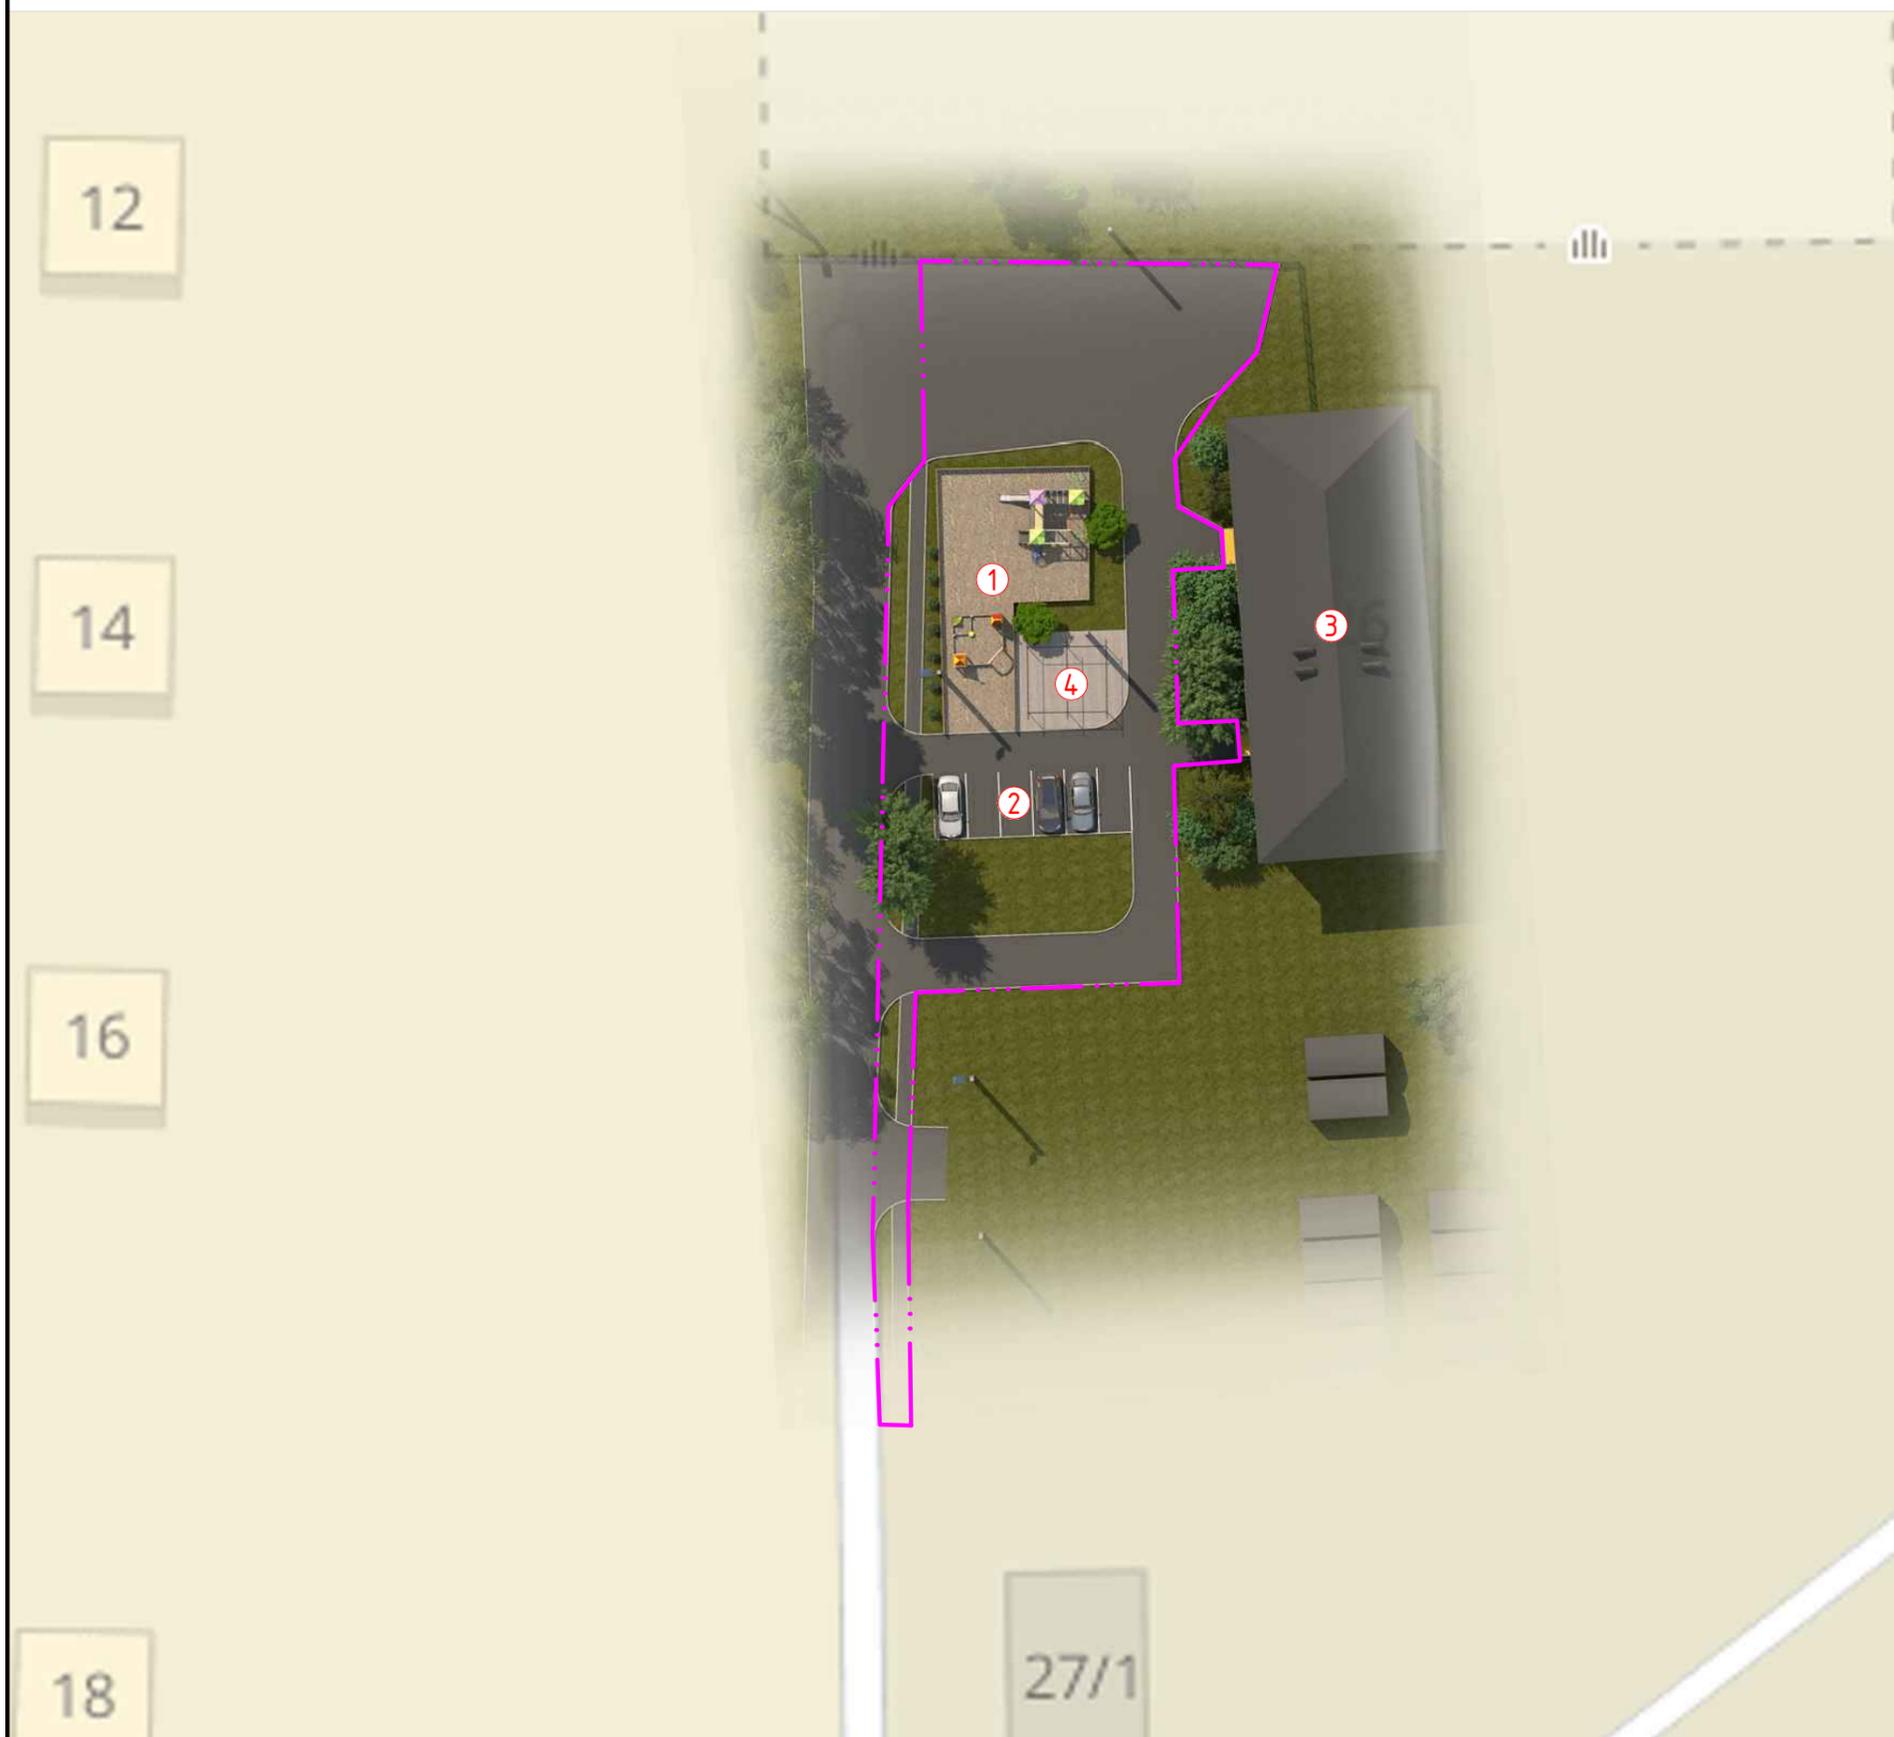


Условные обозначения

-  условная граница благоустройства территории
- ① детская площадка, $S=171,6 \text{ м}^2$
- ② автомобильные парковки на 6 а/м
- ③ 3 эт. 2-х подъездный жилой дом
- ④ бельевая площадка

ВЕДОМОСТЬ ОБЪЕМОВ РАБОТ ПО ПЛАНУ ДОРОЖНЫХ ПОКРЫТИЙ


Условное изображение	Наименование	Тип	Площадь покрытия, м2	Бордюр из бортового камня	
				Тип	Кол.,м
	Асфальт - проезд	1	654,4	БР 300.45.18	210,7
	Асфальт - тротуар	2	75,6	БР 100.20.8	182,2
	Детские площадки-резиновое покрытие	3	171,6	БР 100.20.8	57,6
	Газон	-	-	-	-

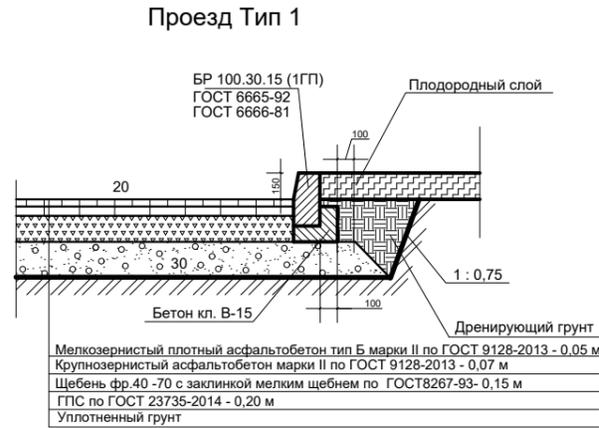


Условные обозначения (Мира, д. 26)

- устанавливаемый высокий бордюр, L=210,7м
- устанавливаемый бордюр, L=240,0м

Асфальт-тротуар Тип 2

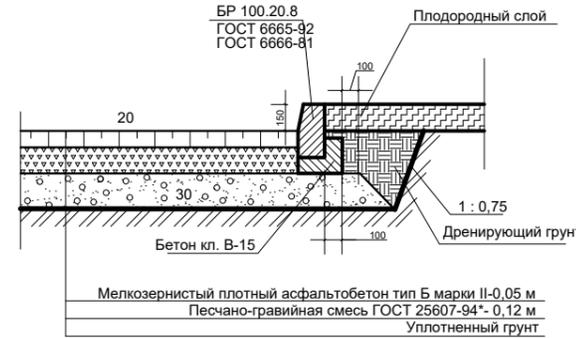

Детские площадки - Тип 3

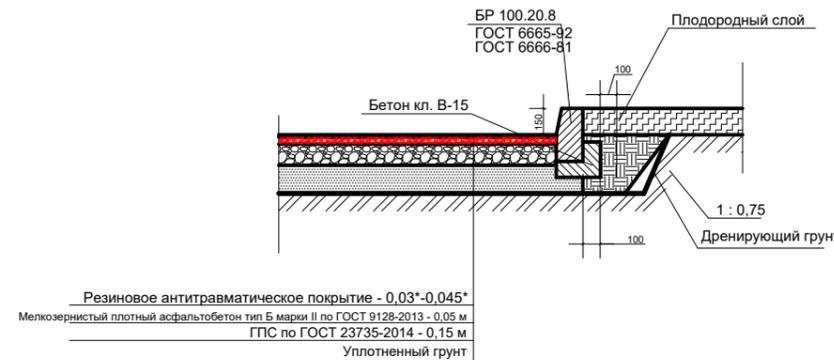

Ведомость объемов материалов и работ

№ п/п	Наименование материала	
Проезд		
1	Мелкозернистый плотный асфальтобетон тип Б марки II по ГОСТ 9128-2013 - 0,05 м	654,4
2	Крупнозернистый асфальтобетон марки II по ГОСТ 9128-2013 - 0,07 м	
3	Щебень фр.40 -70 - 0,15 м	
4	Песчано-гравийная смесь - 0,20 м	
Тротуар		
5	Мелкозернистый плотный асфальтобетон тип Б марки II по ГОСТ 9128-2013 - 0,05 м	75,6
6	Песчано-гравийная смесь - 0,12 м	
Детские площадки - резиновое покрытие		
7	Резиновое антитравматическое покрытие - 0,03*-0,045*	171,6
8	Мелкозернистый плотный асфальтобетон тип Б марки II по ГОСТ 9128-2013 - 0,05 м	
9	ГПС по ГОСТ 23735-2014 - 0,15 м	

ВИД 1



ВИД 2



ВИД 3



ВИД 4









