

**Дизайн-проект на ремонт дворовой территории жилого дома  
по адресу: РБ, Уфимский район, с. Нижегородка,  
ул. Чапаева, д. 28**

## Ведомость рабочих чертежей основного комплекта


Лист	Наименование	Примечание
1	СОСТАВ ПРОЕКТА	
2	СИТУАЦИОННЫЙ ПЛАН	
3	СХЕМА ГЕНПЛАНА	
4	ПЛАН-СХЕМА. М 1:1000	
5	СУЩЕСТВУЮЩАЯ ТЕРРИТОРИЯ. ВИД 1-4	
6	ВИЗУАЛИЗАЦИЯ. ВИД 1	
7	ВИЗУАЛИЗАЦИЯ. ВИД 2	
8	ВИЗУАЛИЗАЦИЯ. ВИД 3	

РАСПОЛОЖЕНИЕ ОБЪЕКТА



Условные обозначения

-  условная граница благоустройства территории
-  2-этажный одноподъездный жилой дом
-  автомобильная парковка на 3 а/м

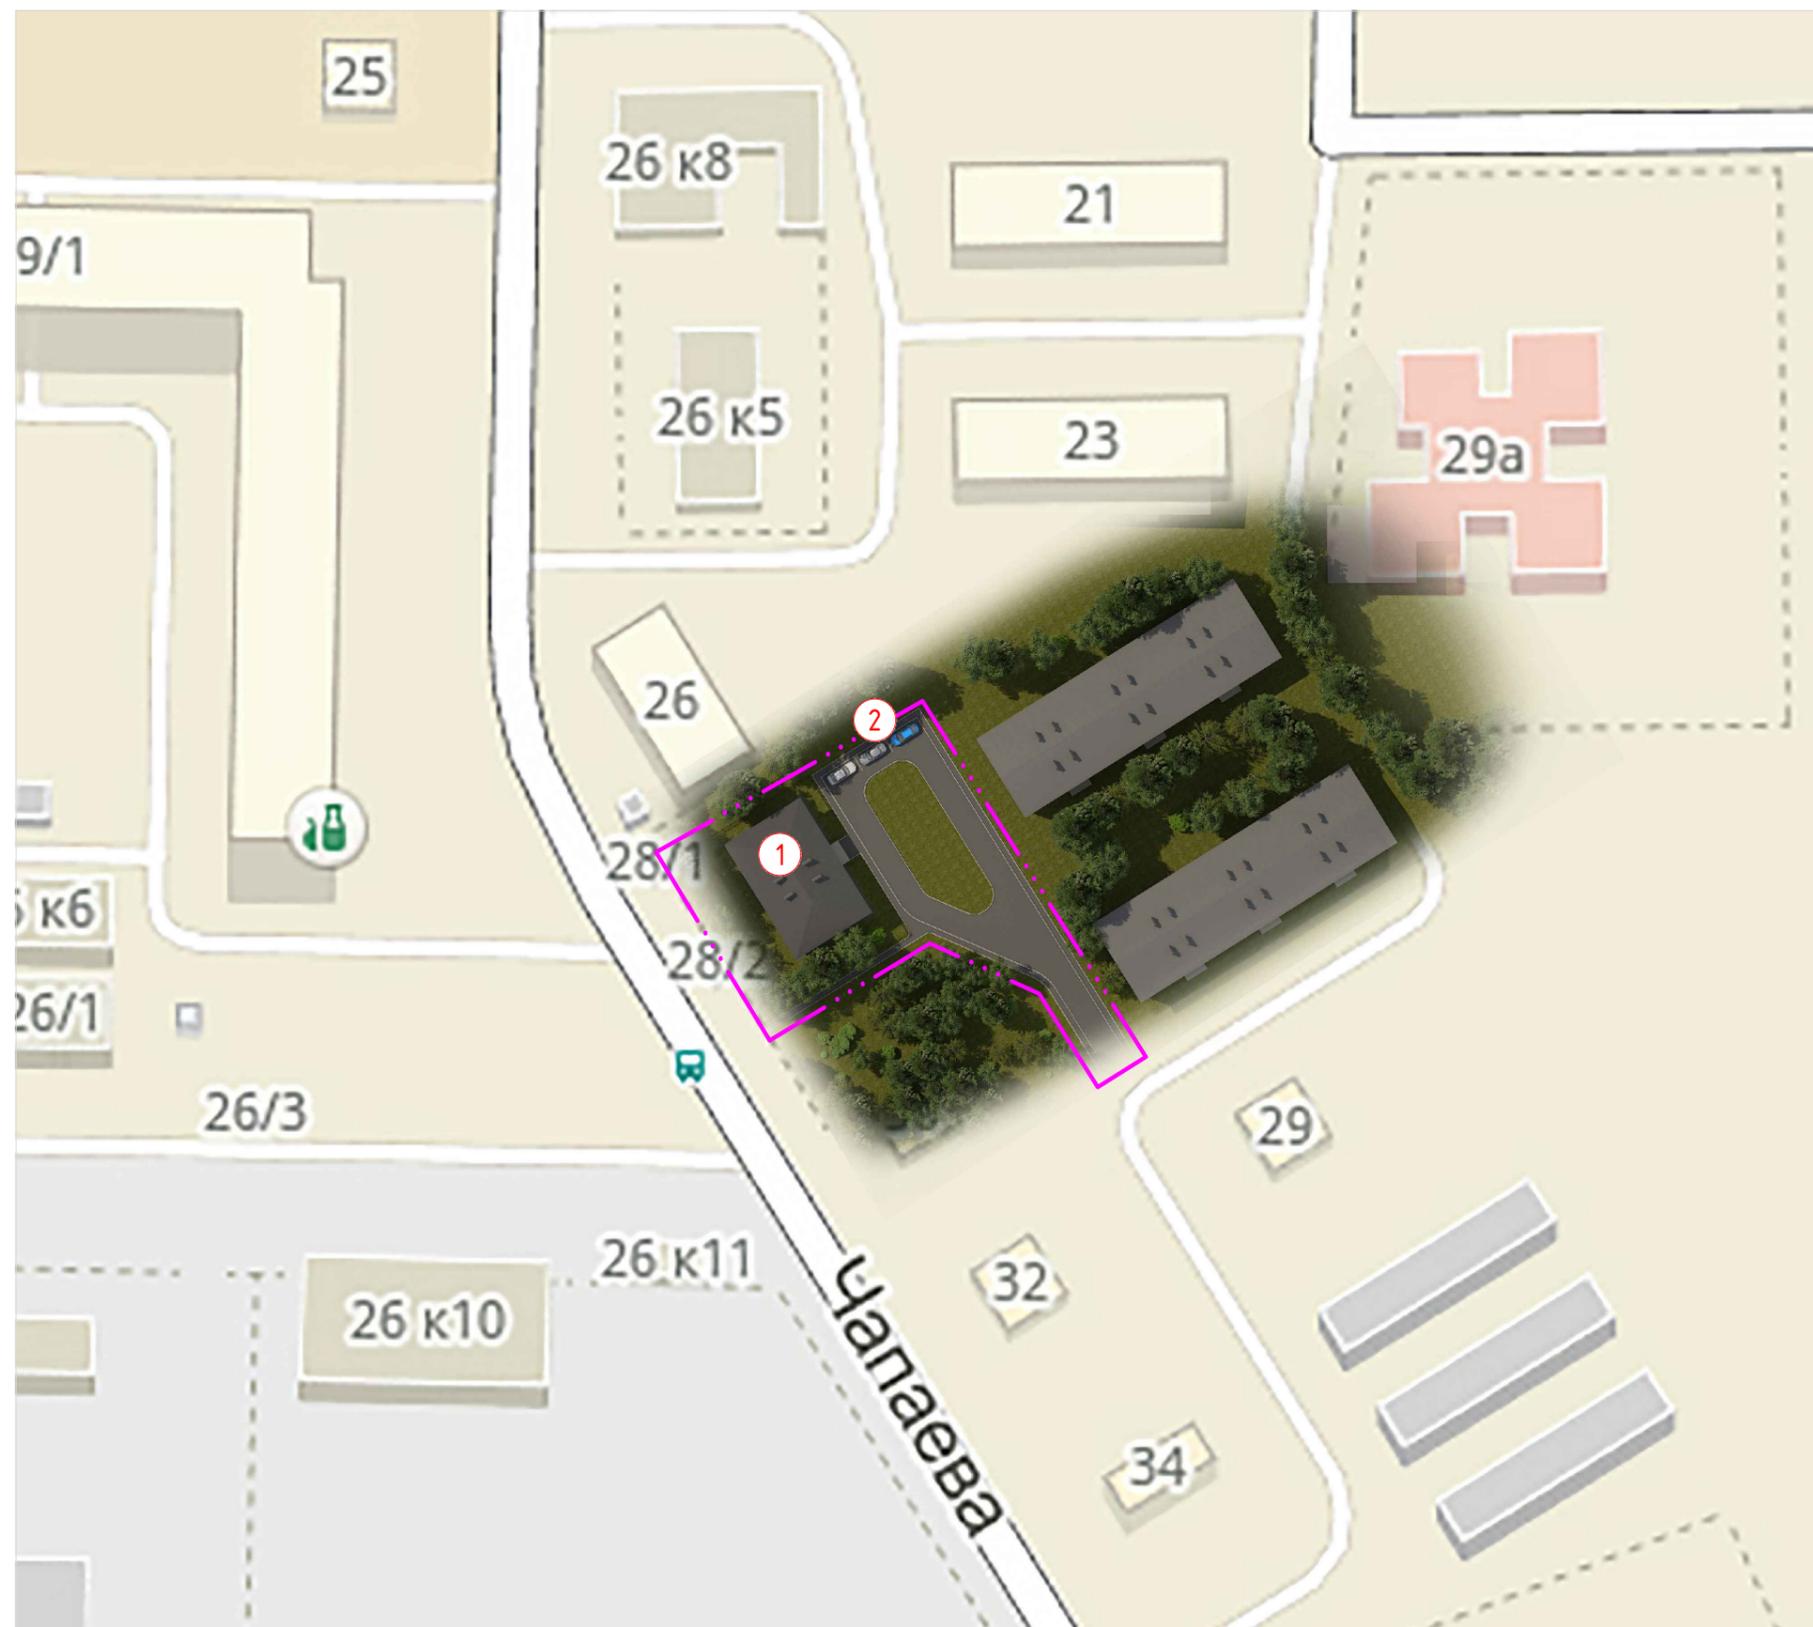


## ВЕДОМОСТЬ ОБЪЕМОВ РАБОТ ПО ПЛАНУ ДОРОЖНЫХ ПОКРЫТИЙ


Условное изображение	Наименование	Тип	Площадь покрытия, м <sup>2</sup>	Бордюр из бортового камня	
				Тип	Кол., м
	Асфальт - проезд	1	498,0	БР 100.30.15	220,3
	Асфальт - тротуар	2	187,0	БР 100.20.8	212,5

### Ведомость объемов материалов и работ


№ п/п	Наименование материала	Объем, м <sup>3</sup>
<b>Проезд</b>		
1	Мелкозернистый плотный асфальтобетон тип Б марки II-0,04 м	20,0
2	Крупнозернистый пористый асфальтобетон - 0,05 м	25,0
3	Щебень фр.40 -70 - 0,15 м	74,7
4	Песчано-гравийная смесь - 0,20 м	99,6
5	Разработка грунта общая	295,8
<b>Тротуар</b>		
6	Мелкозернистый плотный асфальтобетон тип Г марки III-0,03 м	5,7
7	Крупнозернистый пористый асфальтобетон тип Д марки II- 0,04 м	7,5
8	Песчано-гравийная смесь - 0,12 м	22,5
9	Ограждение мет. придомового участка, h =1,5 метра, пог. м.	110,0

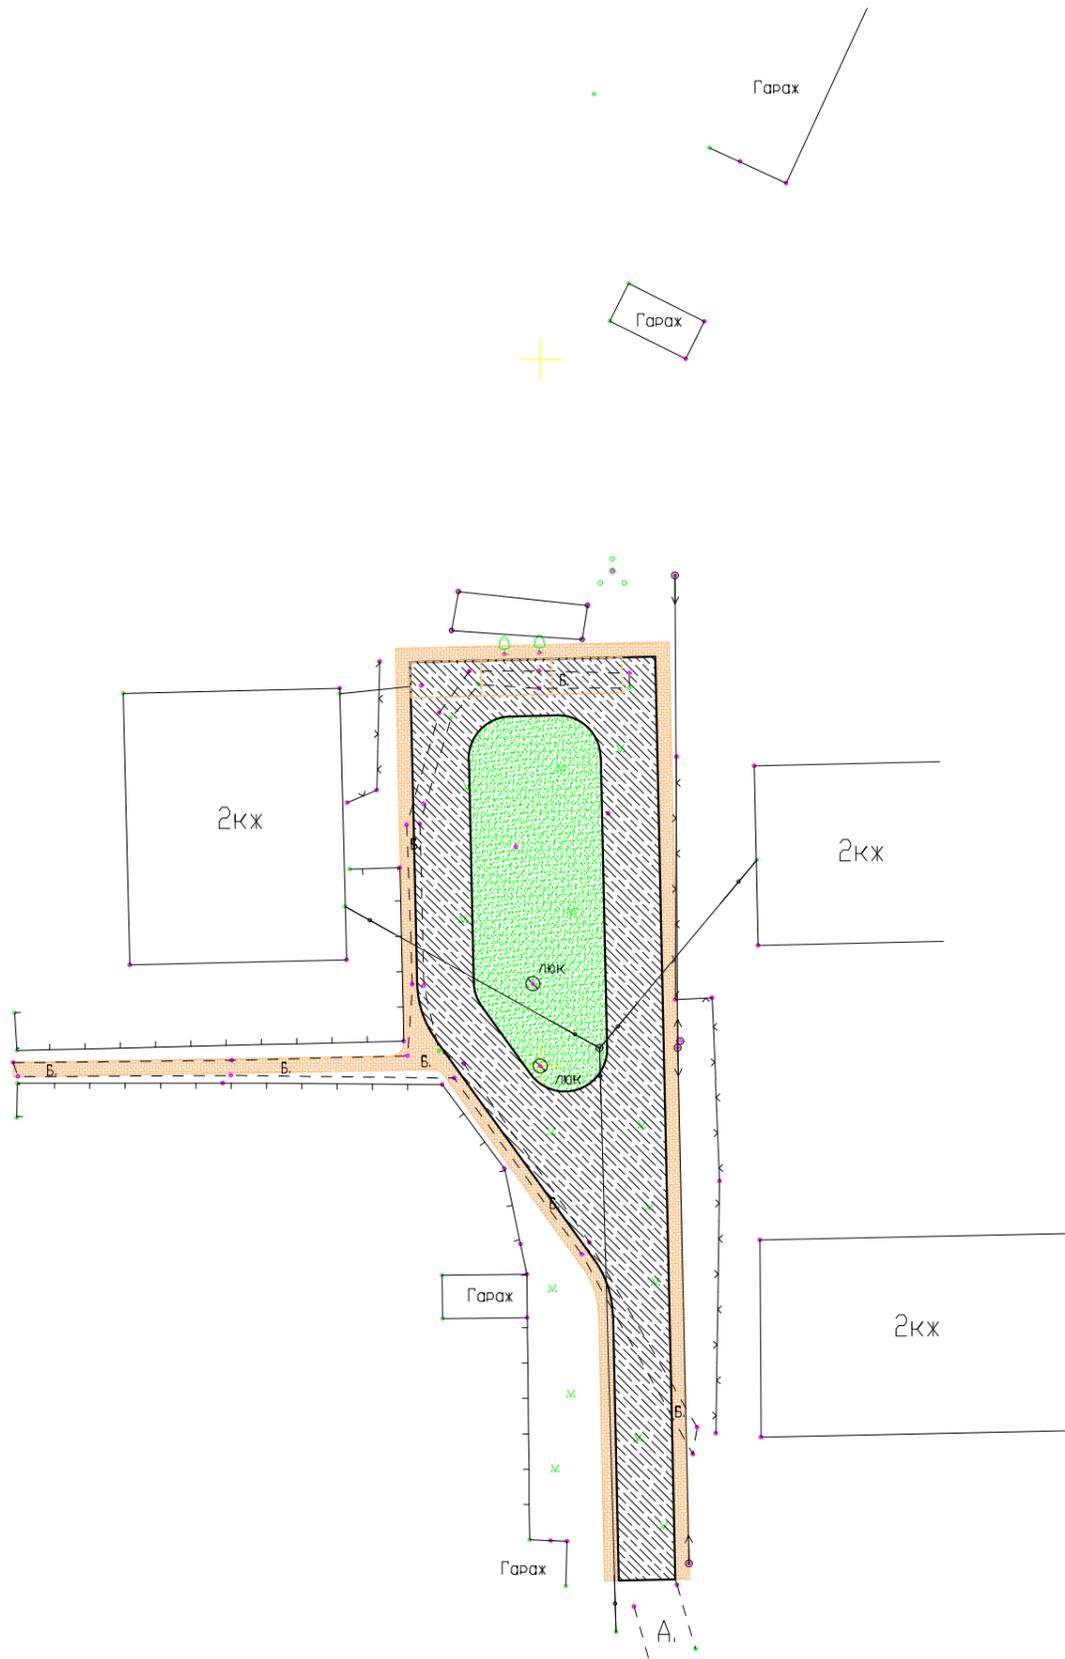

Проезд Тип 1

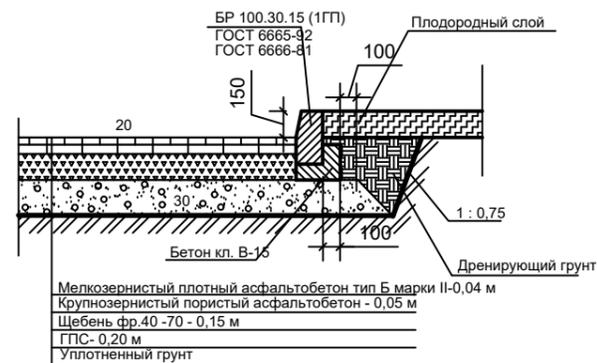

Тротуар Тип 2

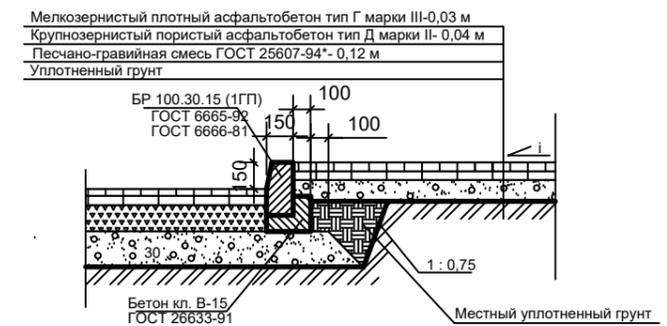

ВИД 1



ВИД 2



ВИД 3



ВИД 4







