

**Дизайн-проект ремонта центральной площади и территории парка  
с. Зубово**

Г. УФА, 2019

## Ведомость рабочих чертежей основного комплекта

Лист	Наименование	Примечание
1	СОСТАВ ПРОЕКТА	
2	СИТУАЦИОННЫЙ ПЛАН	
3	СХЕМА ГЕНПЛАНА	
4	ПЛАН-СХЕМА. М 1:1000	
5	СУЩЕСТВУЮЩАЯ ТЕРРИТОРИЯ. ВИД 1-4	
6	СУЩЕСТВУЮЩАЯ ТЕРРИТОРИЯ. ВИД 5-8	
7	ВИЗУАЛИЗАЦИЯ. ВИД 1	
8	ВИЗУАЛИЗАЦИЯ. ВИД 2	
9	ВИЗУАЛИЗАЦИЯ. ВИД 3	
10	ВИЗУАЛИЗАЦИЯ. ВИД 4	
11	ВИЗУАЛИЗАЦИЯ. ВИД 5	
12	ВИЗУАЛИЗАЦИЯ. ВИД 6	
13	ВИЗУАЛИЗАЦИЯ. ВИД 7	
14	ВИЗУАЛИЗАЦИЯ. ВИД 8	
15	ВИЗУАЛИЗАЦИЯ. ВИД 9	
16	ВИЗУАЛИЗАЦИЯ. ВИД 10	
17	ВИЗУАЛИЗАЦИЯ. ВИД 11	

РАСПОЛОЖЕНИЕ ОБЪЕКТА





Условные обозначения


-  условная граница благоустройства территории
- ① детская площадка, S=84м<sup>2</sup>
- ② детская площадка, S=132м<sup>2</sup>
- ③ автомобильные парковки на 30 а/м
- ④ здание администрации, 2 эт.

## ВЕДОМОСТЬ ОБЪЕМОВ РАБОТ ПО ПЛАНУ ДОРОЖНЫХ ПОКРЫТИЙ

Условное изображение	Наименование	Тип	Площадь покрытия, м <sup>2</sup>	Бордюр из бортового камня	
				Тип	Кол., м
	Асфальт - тротуар	1	156,1	БР 100.20.8	186,7
	Детские площадки-резиновое покрытие	2	216,0	БР 100.20.8	61,0
	Асфальт - замена верхнего слоя (2 слоя)	3	551,0	БР 100.30.15	204,7
	Асфальт - проезд	4	1710,0	БР 100.30.15	6,6




### Ведомость объемов материалов и работ

№ п/п	Наименование материала	Площадь, м <sup>2</sup>	
<b>Проезд</b>			
1	Мелкозернистый плотный асфальтобетон тип Б марки II по ГОСТ 9128-2013 - 0,05 м	1710,0	
2	Крупнозернистый асфальтобетон марки II по ГОСТ 9128-2013 - 0,07 м		
3	Щебень фр.40 -70 - 0,15 м		
4	Песчано-гравийная смесь - 0,20 м		
<b>Асфальт - замена верхнего слоя (2 слоя)</b>			
1	Мелкозернистый плотный асфальтобетон тип Б марки II по ГОСТ 9128-2013 - 0,05 м	551,0	
2	Крупнозернистый асфальтобетон марки II по ГОСТ 9128-2013 - 0,07 м		
<b>Тротуар</b>			
1	Мелкозернистый плотный асфальтобетон тип Б марки II по ГОСТ 9128-2013 - 0,05 м	156,1	
2	Песчано-гравийная смесь - 0,12 м		
<b>Детские площадки - резиновое покрытие</b>			
1	Резиновое антитравматическое покрытие - 0,03*-0,045*	216,0	
2	Мелкозернистый плотный асфальтобетон тип Б марки II по ГОСТ 9128-2013 - 0,05 м		
3	ГПС по ГОСТ 23735-2014 - 0,15 м		
<b>Освещение на существующие столбы</b>			
1	РКУ06-250-001, шт.	2	
	Бордюр из бортового камня БР 100.30.15, всего	пог. м.	211,3
	Бордюр из бортового камня БР 100.20.8, всего	пог. м.	247,7
	Монтаж ограждения мет. общее, h =1,5 метра,	пог. м.	203,8
	Демонтаж ограждения мет., h =1,5 метра,	пог. м.	203,8

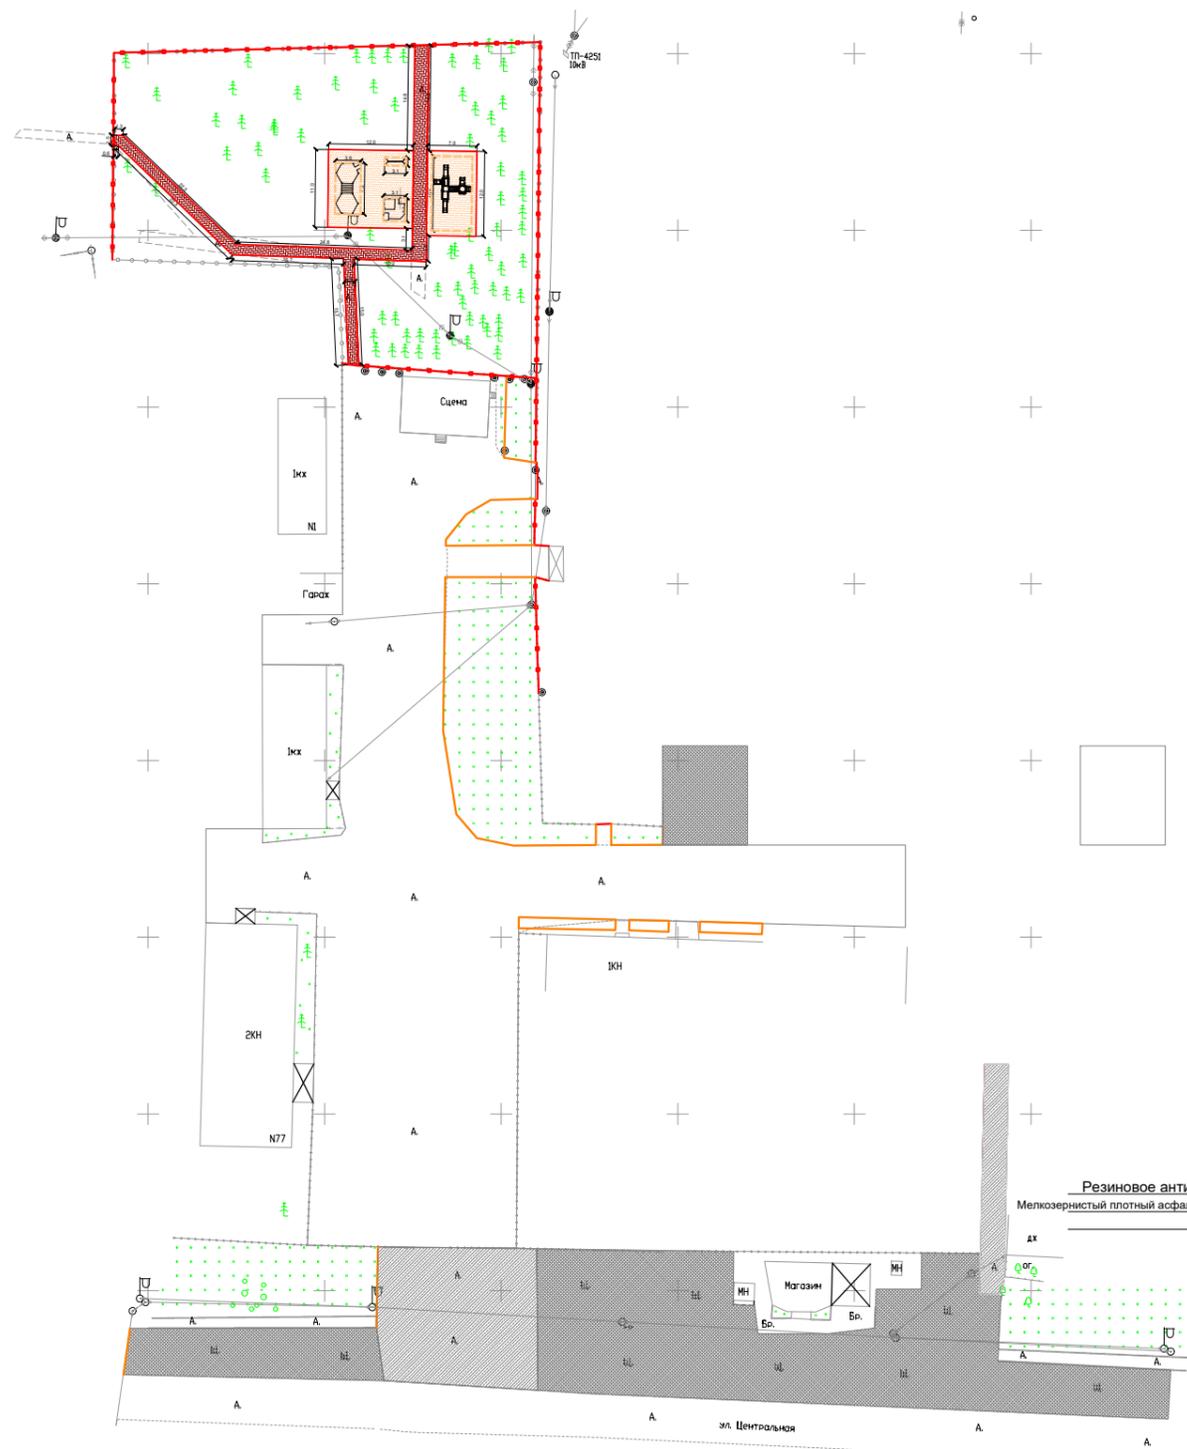

#### Условные обозначения

- заменяемое металлическое ограждение, L=203,7м
- устанавливаемый бордюр, L=211,3м

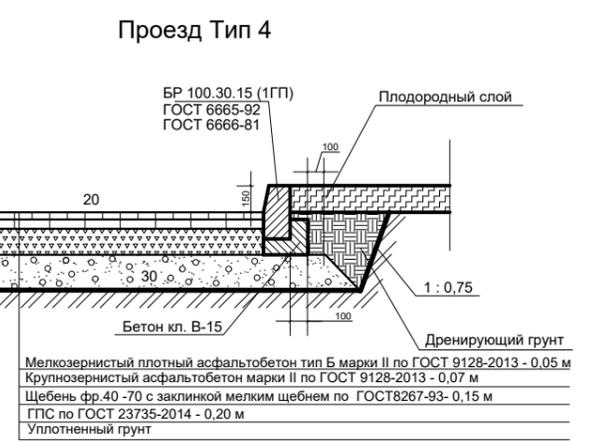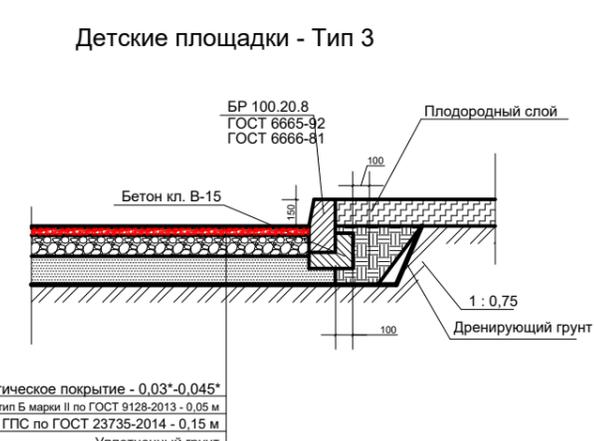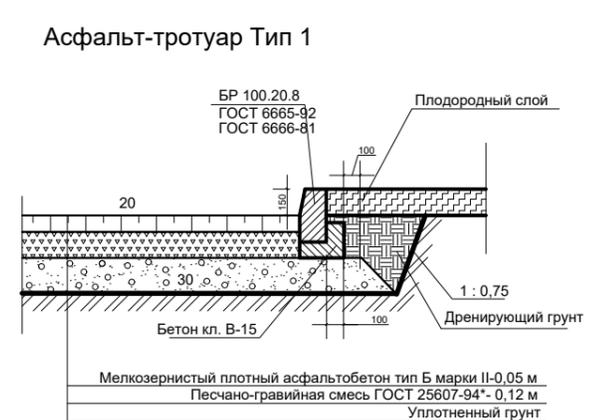

ВИД 1



ВИД 2



ВИД 3



ВИД 4



ВИД 5



ВИД 6



ВИД 7



ВИД 8























